

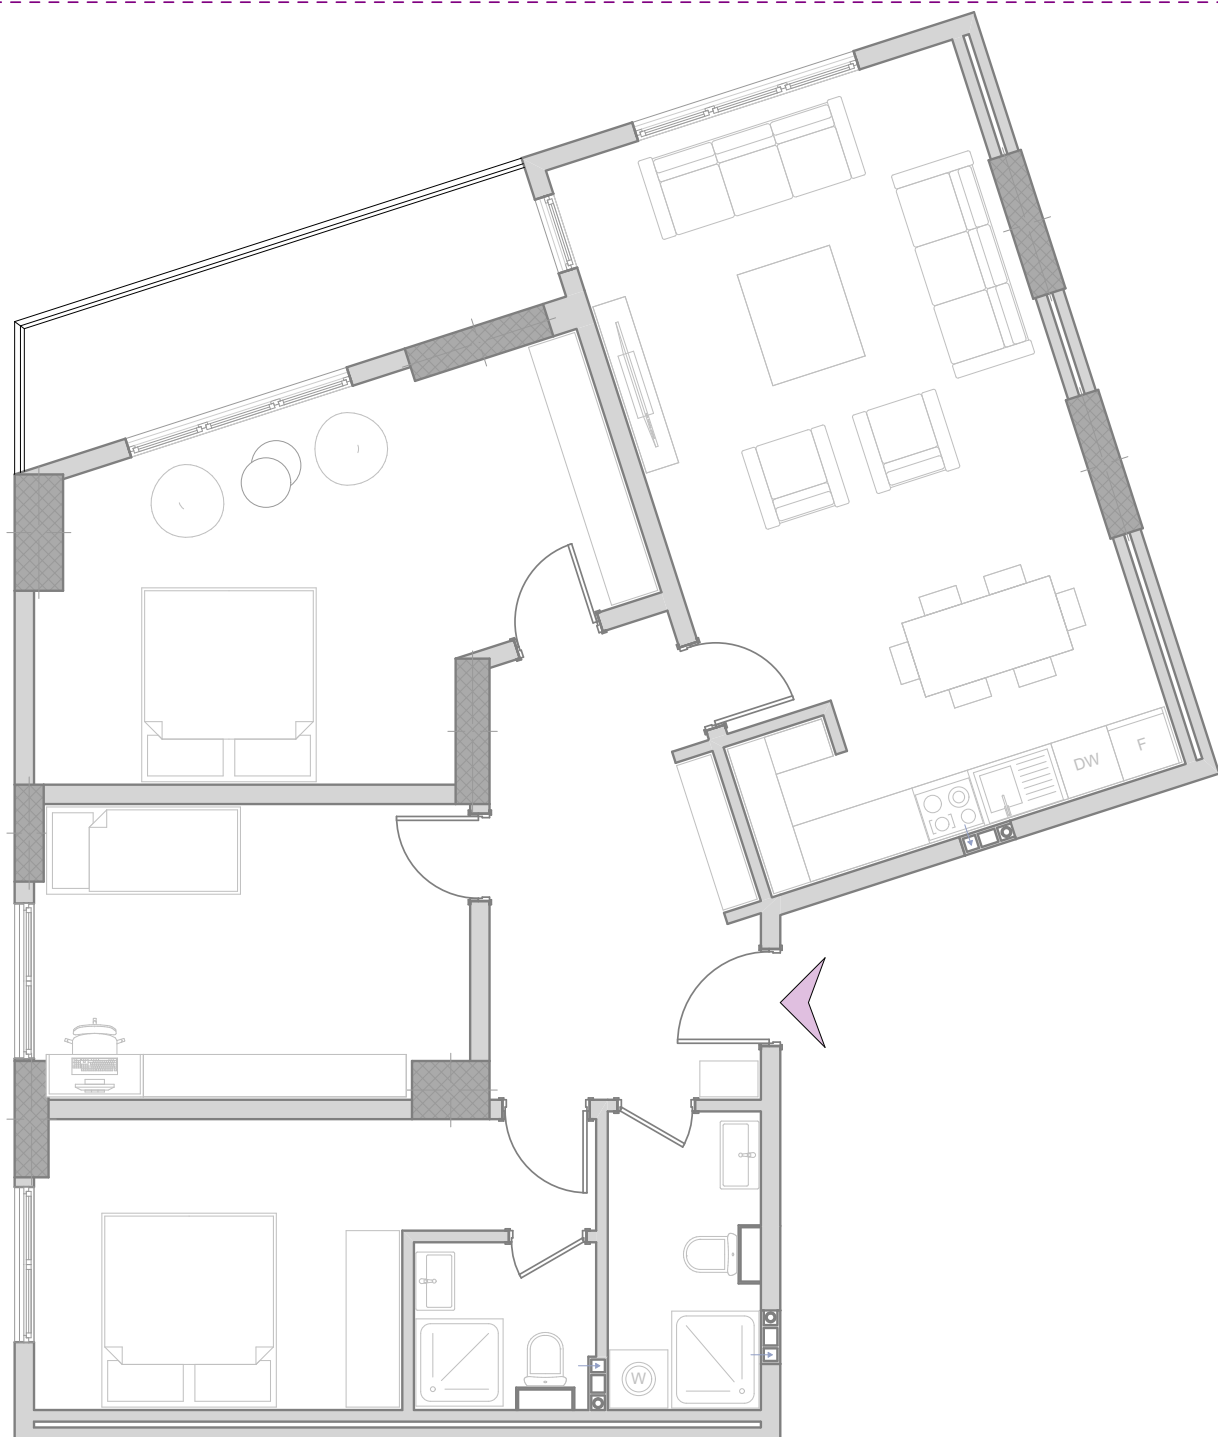


# MOBILIMI

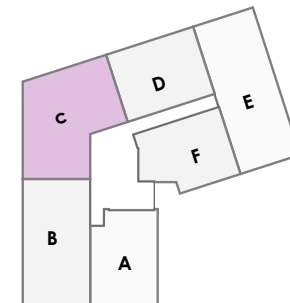

## DIMENSIONIMI

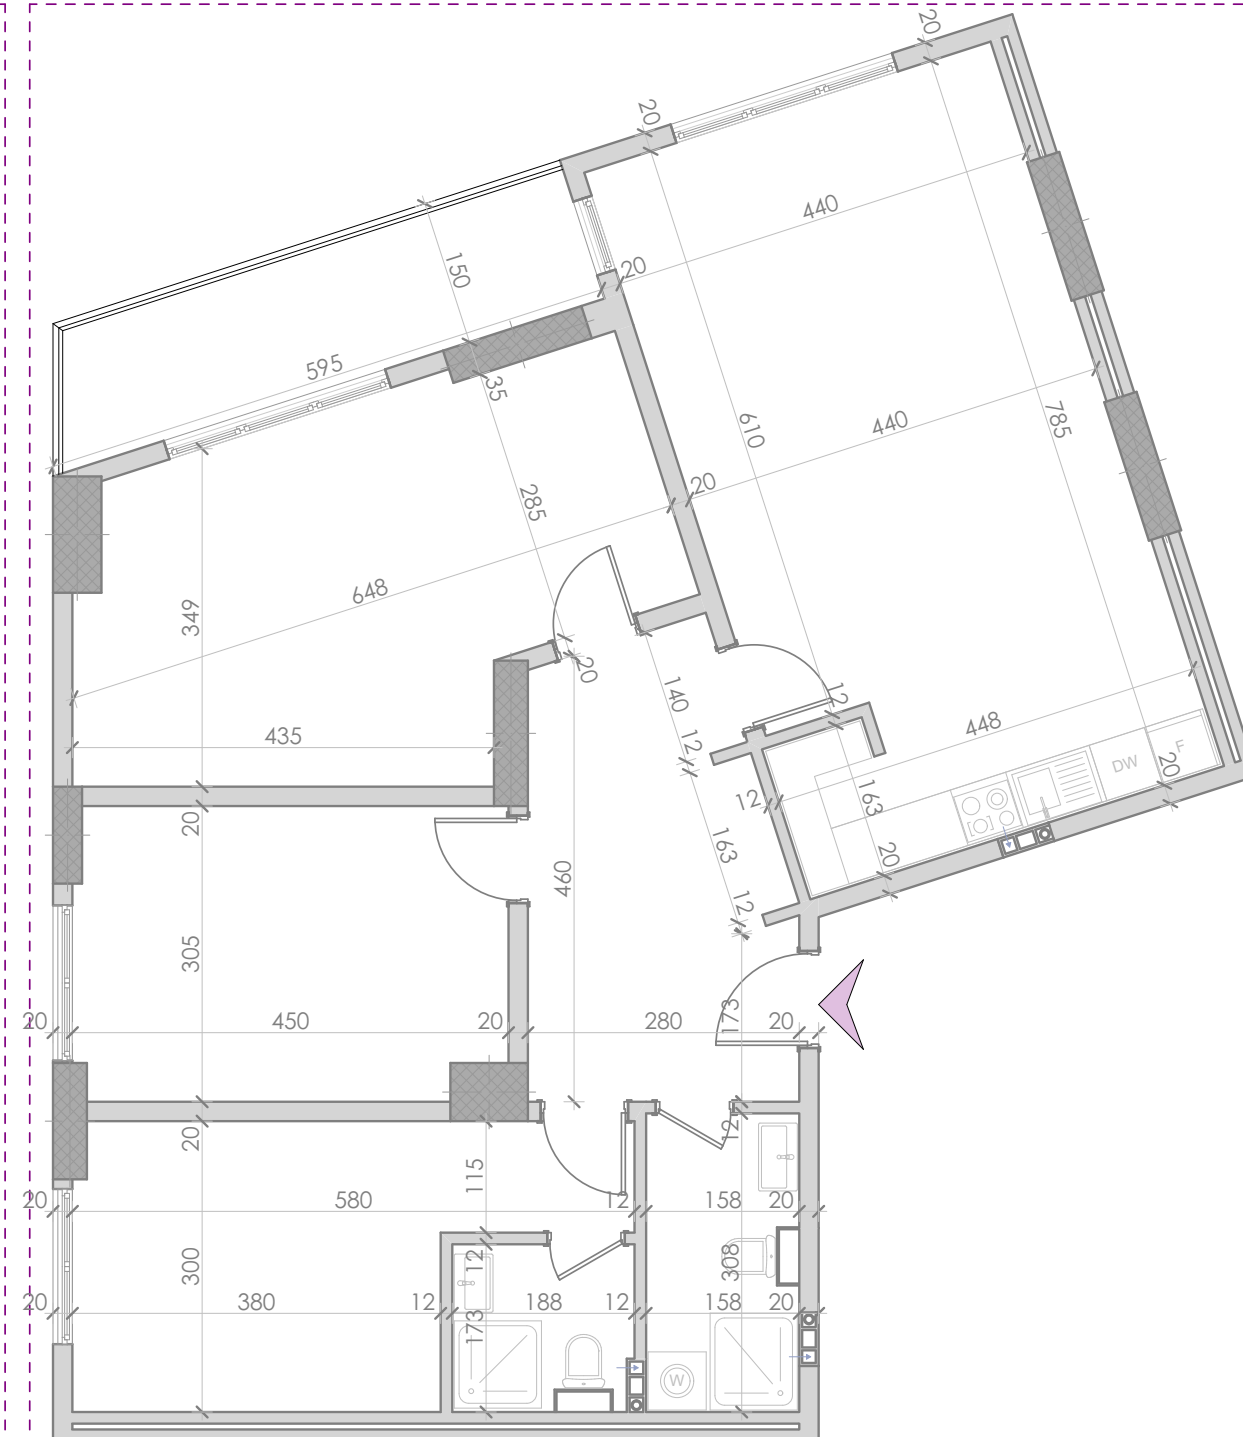

Banesa Tipi " C "      S=127.00 m<sup>2</sup>

KATI P	-----
KATI 1	Banesa Nr. 3
KATI 2	Banesa Nr. 9
KATI 3	Banesa Nr. 15
KATI 4	Banesa Nr. 21
KATI 5	Banesa Nr. 27
KATI 6	Banesa Nr. 32
KATI 7	Banesa Nr. 38
KATI 8	Banesa Nr. 44
KATI 9	Banesa Nr. 50
KATI 10	Banesa Nr. 56
KATI 11	Banesa Nr. 62
KATI PH	-----

Emri i projektit: **OBJEKTI AFARIST - BANESORË  
2B+S+P+11+PH**

Lloji i projektit: **PROJEKTI KRYESOR**

Faza e projektit:	ARKITEKTURA	A
----------------------	-------------	---

Përmbajtja:

NJËSITË BANESORE	31
------------------	----



Pērpjiesa:	1:50
------------	------

Numri i planit: 3/2022

Lokacioni:



	Vula:
--	-------

22

Rr. "Uran Tinova" - Ferizaj	Data:	Shkurt, 2022
-----------------------------	-------	--------------