



MOBILIMI



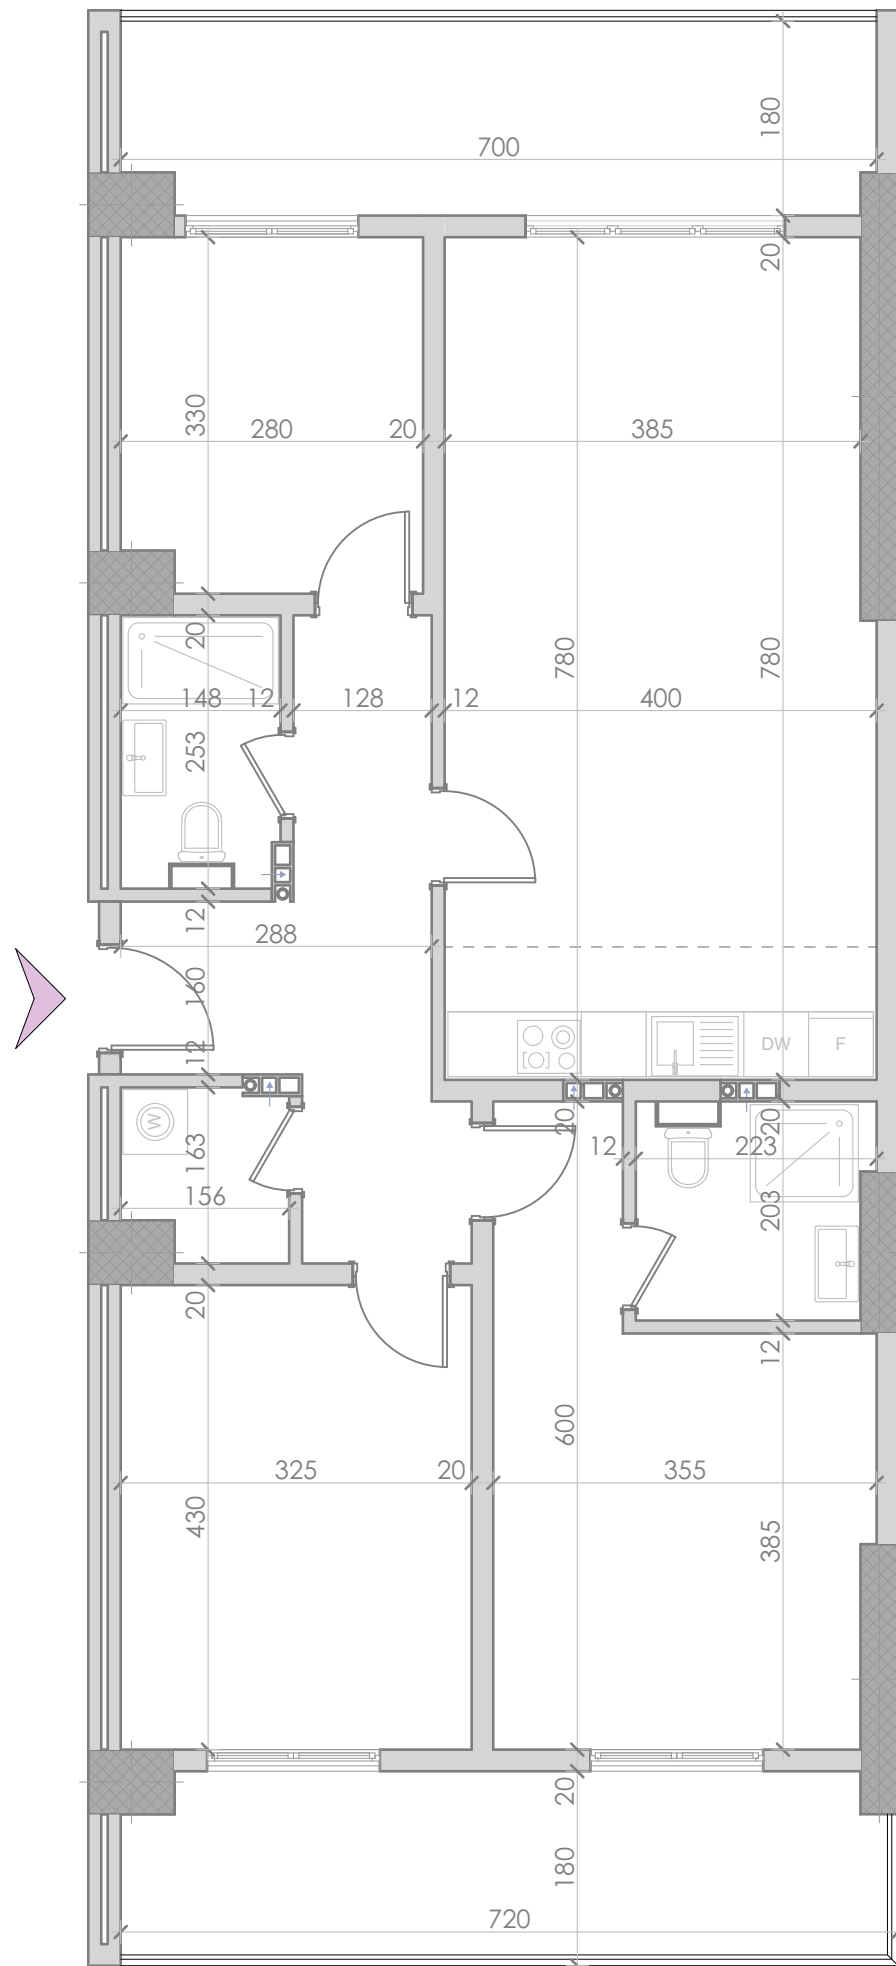

DIMENSIONIMI

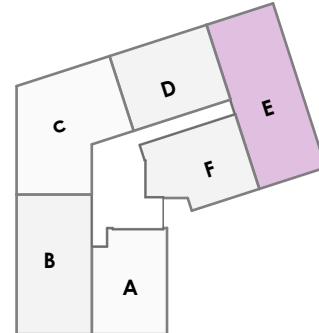

Banesa Tipi " E " S= 133.12 m²

KATI P	-----
KATI 1	Banesa Nr. 5
KATI 2	Banesa Nr. 11
KATI 3	Banesa Nr. 17
KATI 4	Banesa Nr. 23
KATI 5	-----
KATI 6	Banesa Nr. 34
KATI 7	Banesa Nr. 40
KATI 8	Banesa Nr. 46
KATI 9	Banesa Nr. 52
KATI 10	Banesa Nr. 58
KATI 11	Banesa Nr. 64
KATI PH	-----

Emri i projektit:	OBJEKTI AFARIST - BANESORË 2B+S+P+11+PH	
Lloji i projektit:	PROJEKTI KRYESOR	
Faza e projektit:	ARKITEKTURA	A
Përbajtja:	NJËSITË BANESORE	33

 MOREA SH.P.K.		 next ARCHITECTURE	
Përpjesa:	1:50	Vula:	
Numri i planit:	3/2022		
Lokacioni:			
Rr. "Uran Tinova" - Ferizaj		Data:	Shkurt, 2022