




MOBILIMI

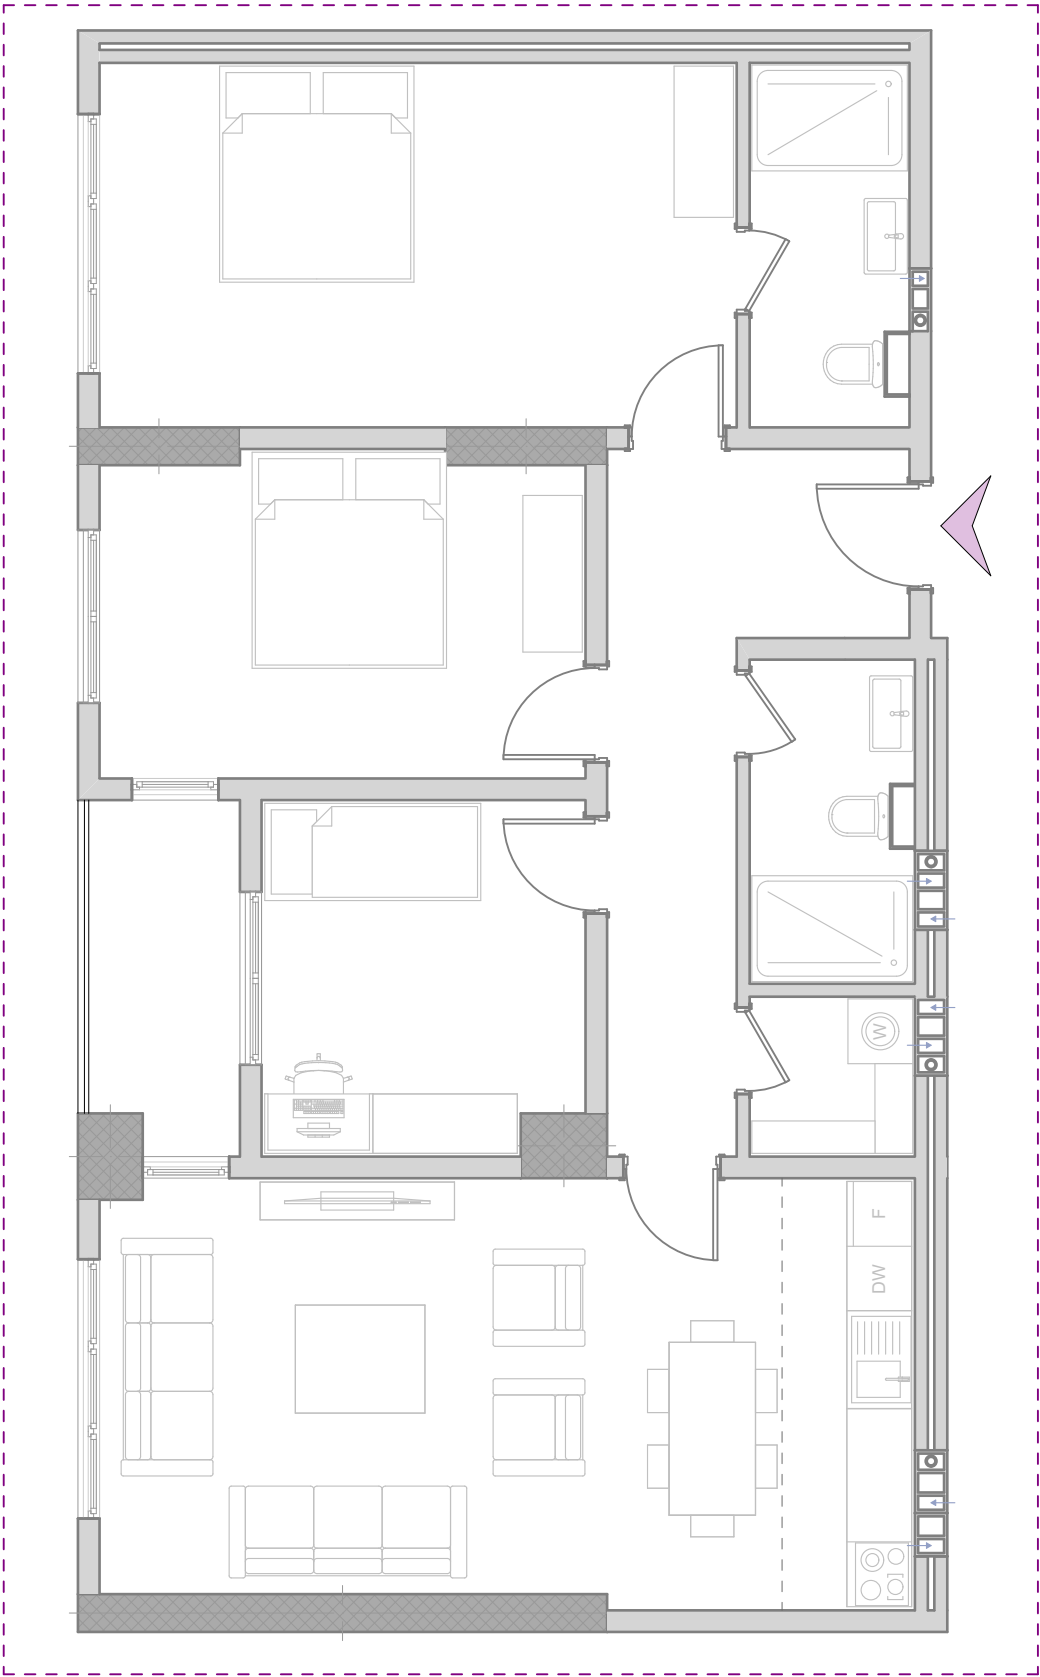

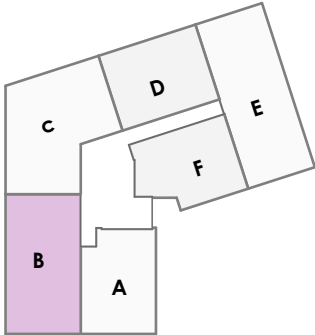

DIMENSIONIMI

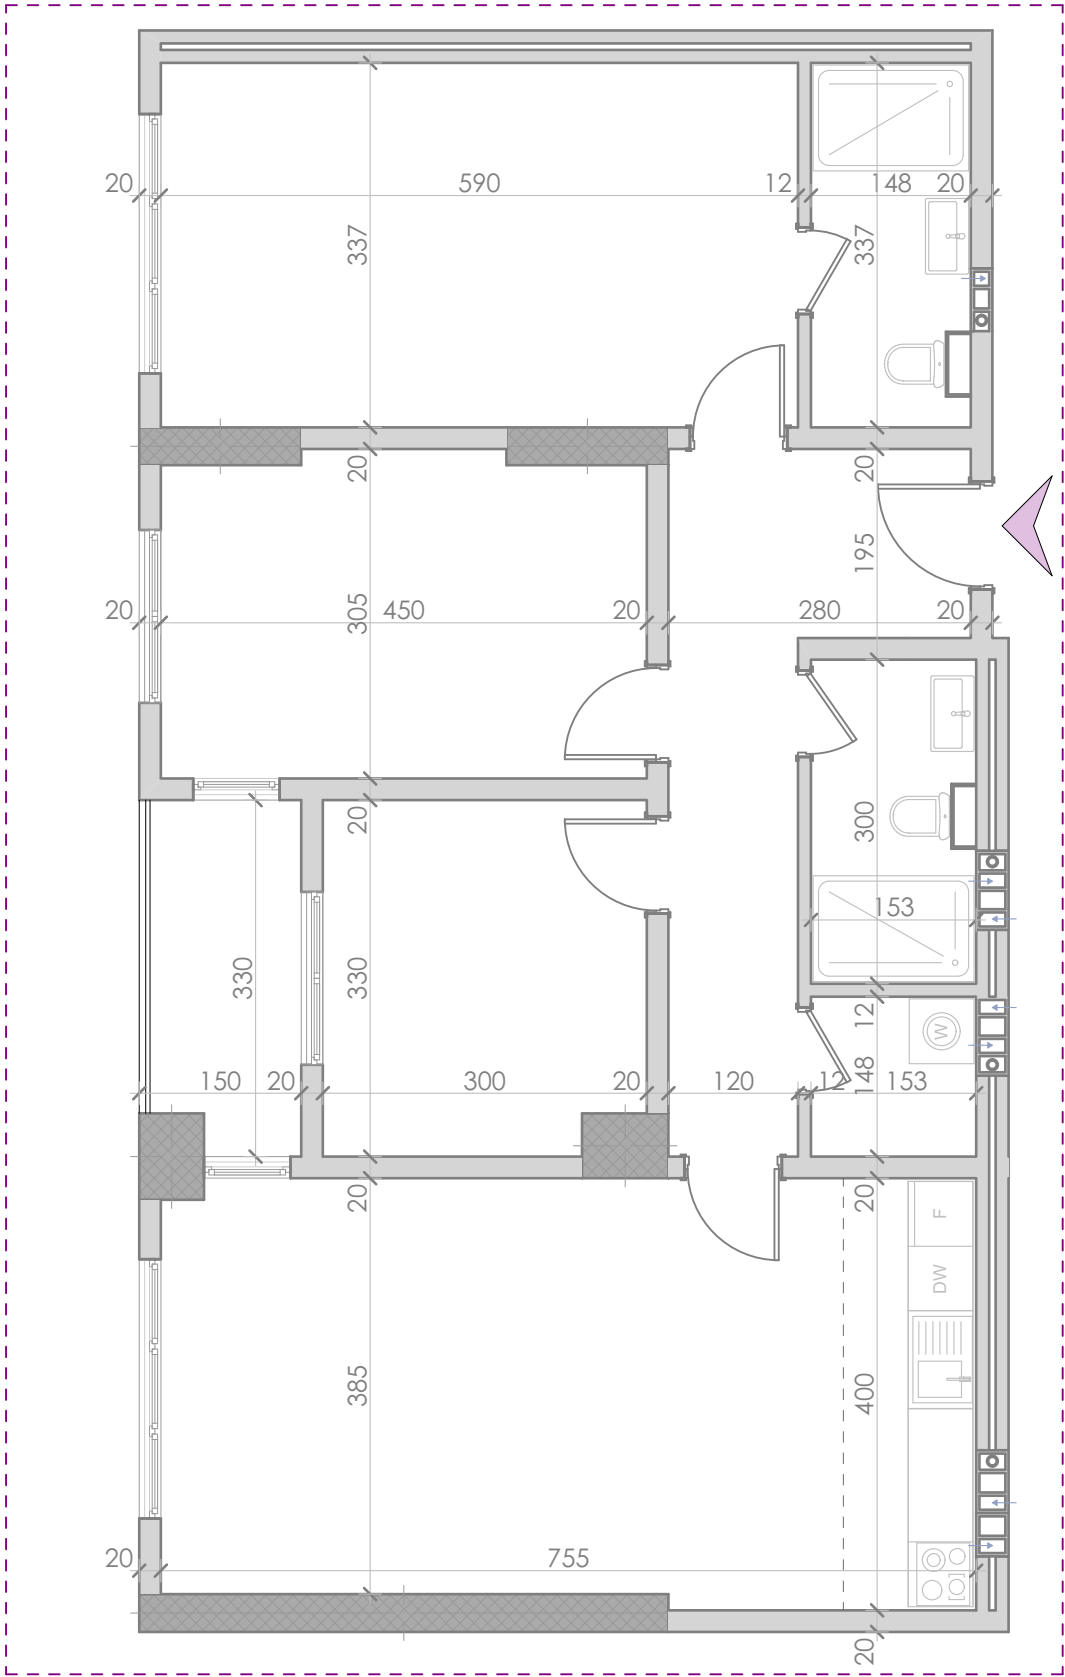

Banesa Tipi " B " S=115.91 m²

KATI P	-----
KATI 1	Banesa Nr. 2
KATI 2	Banesa Nr. 8
KATI 3	Banesa Nr. 14
KATI 4	Banesa Nr. 20
KATI 5	Banesa Nr. 26
KATI 6	Banesa Nr. 31
KATI 7	Banesa Nr. 37
KATI 8	Banesa Nr. 43
KATI 9	Banesa Nr. 49
KATI 10	Banesa Nr. 55
KATI 11	Banesa Nr. 61
KATI PH	-----

Emri i projektit:	OBJEKTI AFARIST - BANESORË 2B+S+P+11+PH	
Lloji i projektit:	PROJEKTI KRYESOR	
Faza e projektit:	ARKITEKTURA	A
Përmbajtja:	NJËSITË BANESORE	30

 MOREA SH.P.K.		 next ARCHITECTURE	
Përpjesa:	1:50	Vula:	
Numri i planit:	3/2022		
Lokacioni:			
Rr. "Uran Tinova" - Ferizaj		Data:	Shkurt, 2022