

Zyra kadastrale komunale / Opštinska katastarska kancelarija: Ferizaj

Zona kadastrale / Katastarska zona: FERIZAJ

Lloji i njësisë kadastrale / Vrstë katastarske jedinice : Situacion objektit



Nr. i njësisë kadastrale / Br. katastarske jedinice : 3431-0

Numri i lëndës / Broj predmeta:

Shkalla e zvoglimit / Razmera plana : 1:250


Republika e Kosovës
Republika Kosova-Republic of Kosovo
Qeveria -Vlada-Government

Ministria e Mjedisit dhe Planifikimit Hapësinor /Ministarstvo Sredine i Prostornog Planiranja/Ministry of Environment and Spatial Planning

AGJENCIA KADASTRALE E KOSOVËS/ KATASTARSKA AGENCIJA KOSOVA/ KOSOVA CADASTRAL AGENCY

Koordinatat e Katit 2 te ekzekutuar						
Nr	Y	X	H	Kodi	Përshkrimi	Burimi
72	7511985.267	4692348.760	627.990	KAATI-2	Shtëpi-Ndërtesë	PM
73	7512008.910	4692333.171	627.990	KAATI-2	Shtëpi-Ndërtesë	PM
74	7511998.945	4692318.062	627.990	KAATI-2	Shtëpi-Ndërtesë	PM
75	7511986.585	4692326.186	627.990	KAATI-2	Shtëpi-Ndërtesë	PM
76	7511987.326	4692327.351	627.990	KAATI-2	Shtëpi-Ndërtesë	PM
77	7511985.075	4692328.857	627.990	KAATI-2	Shtëpi-Ndërtesë	PM
78	7511983.557	4692327.071	627.990	KAATI-2	Shtëpi-Ndërtesë	PM
79	7511983.308	4692327.378	627.990	KAATI-2	Shtëpi-Ndërtesë	PM
80	7511974.907	4692320.117	627.990	KAATI-2	Shtëpi-Ndërtesë	PM
81	7511965.001	4692332.412	627.990	KAATI-2	Shtëpi-Ndërtesë	PM
71	7511987.259	4692343.210	627.990	K2-FS1	Pikë Poligonale	PM

Koordinatat e katit karakteristik të projektuar						
Nr	Y	X	H	Kodi	Përshkrimi	Burimi
1	7511987.361	4692327.353	-	40	Shtëpi-Ndërtesë	PM
2	7511985.104	4692328.839	-	40	Shtëpi-Ndërtesë	PM
3	7511983.296	4692327.387	-	40	Shtëpi-Ndërtesë	PM
4	7511983.546	4692327.076	-	40	Shtëpi-Ndërtesë	PM
5	7511974.853	4692320.093	-	40	Shtëpi-Ndërtesë	PM
6	7511964.959	4692332.412	-	40	Shtëpi-Ndërtesë	PM
7	7511985.269	4692348.725	-	40	Shtëpi-Ndërtesë	PM
8	7512008.906	4692333.162	-	40	Shtëpi-Ndërtesë	PM
9	7511998.899	4692317.963	-	40	Shtëpi-Ndërtesë	PM
10	7511986.537	4692326.100	-	40	Shtëpi-Ndërtesë	PM

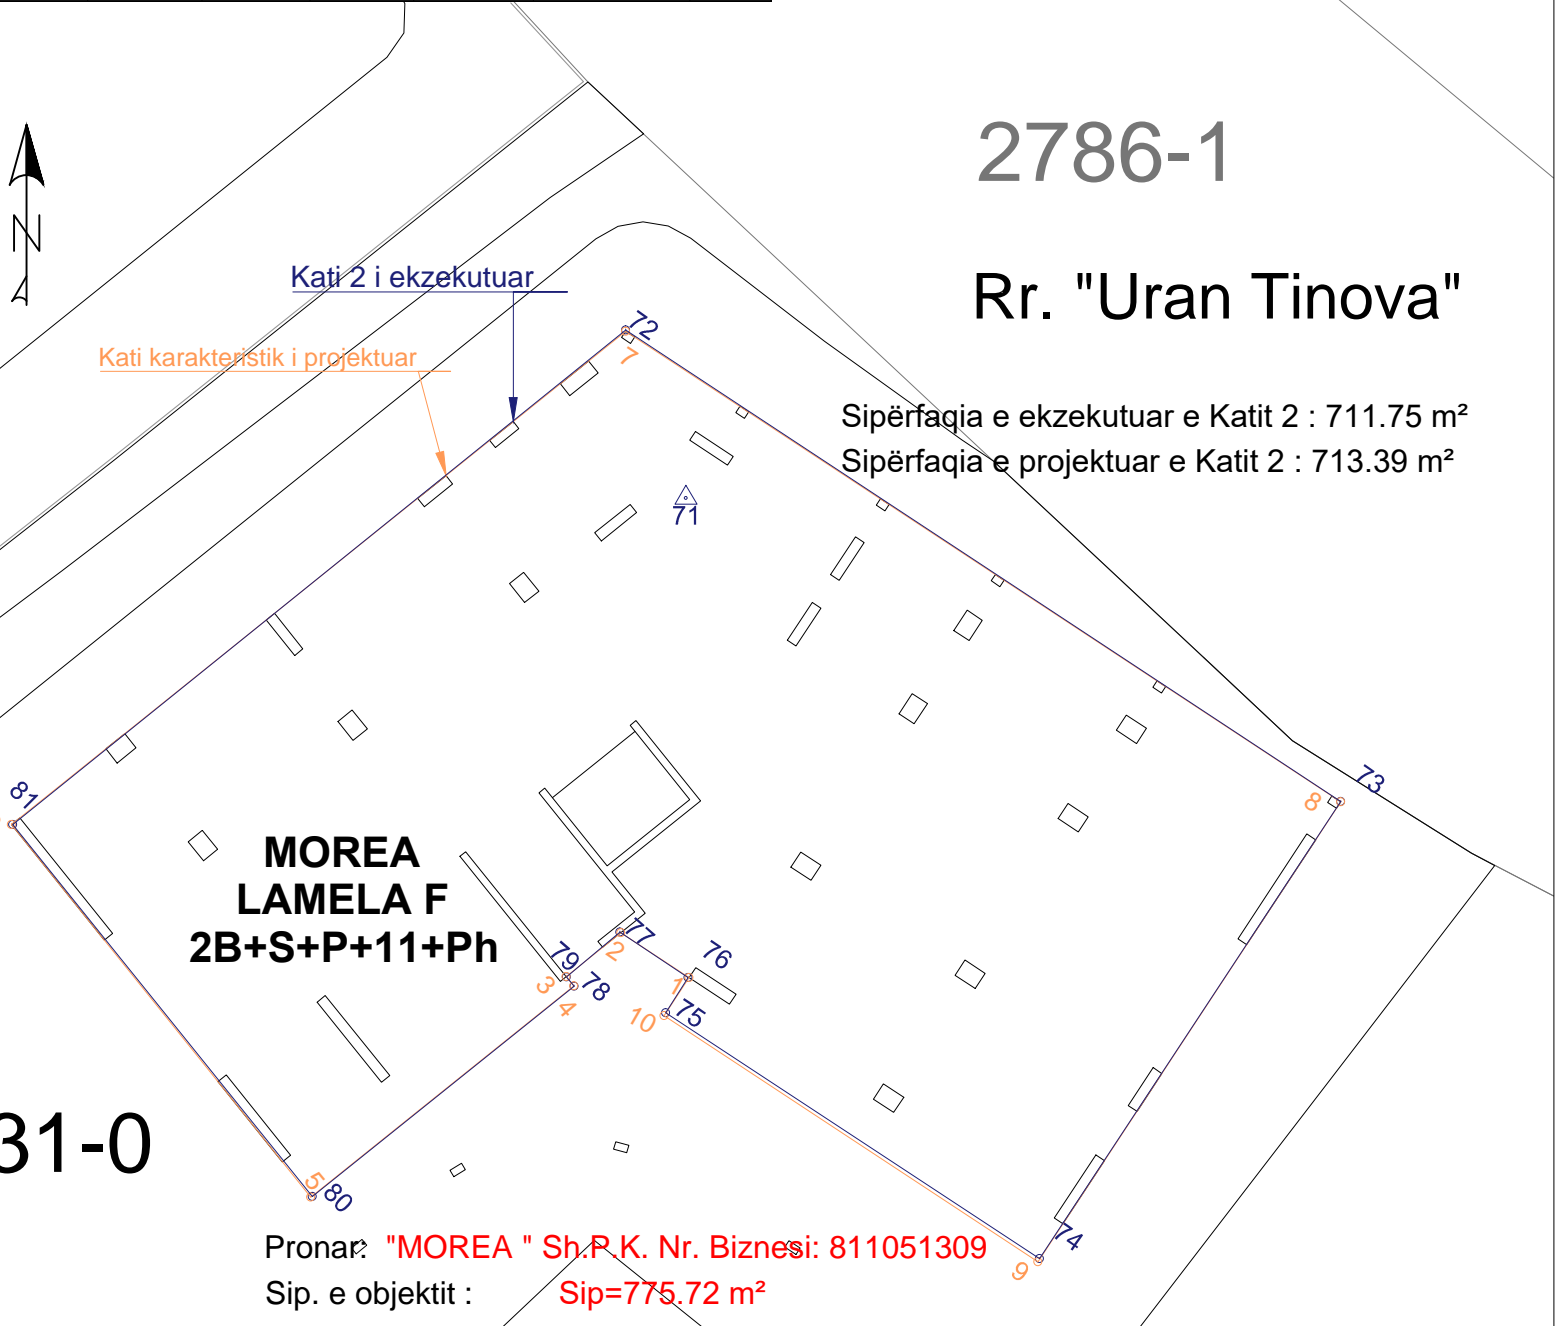

Rilevoi / Snimio: Liridon Sejdiu
(emri dhe mbiemri i gjeodetit/kompanisë/ ime i prezime geodeta/ kompanije)

Nr. i licencës / Br. licence: 140

Nënshkrimi / Potpis:

Data e rlevimit / Datum snimanja: 13.04.2023

Etazha: Kati 2

Nënshkrimi / Potpis:

Data e aprovimit / Datum usvajanja: