

Zyra kadastrale komunale / Opštinska katastarska kancelarija: Ferizaj

Zona kadastrale / Katastarska zona: FERIZAJ

Lloji i njësisë kadastrale / Vrsta katastarske jedinice : Situacion objektit



Nr. i njësisë kadastrale / Br. katastarske jedinice : 03431-1

Numri i lëndës / Broj predmeta:

Shkalla e zvoglimit / Razmera plana : 1:250


Republika e Kosovës
Republika Kosova-Republic of Kosovo
Qeveria -Vlada-Government

Ministria e Mjedisit dhe Planifikimit Hapësinor /Ministarstvo Sredine i Prostornog Planiranja/Ministry of Environment and Spatial Planning

AGJENCIA KADASTRALE E KOSOVËS/ KATASTARSKA AGENCIJA KOSOVA/ KOSOVA CADASTRAL AGENCY

| Koordinatat e Katit 12 të ekzekutuar | | | | | |
|--------------------------------------|-------------|-------------|---------|---------|--------------------|
| Nr | Y | X | H | Kodi | Përshkrimi |
| 2 | 7511951.555 | 4692298.473 | 654.159 | Kati 12 | Shtëpi-Ndërtesë PM |
| 3 | 7511954.123 | 4692295.243 | 654.161 | Kati 12 | Shtëpi-Ndërtesë PM |
| 4 | 7511953.820 | 4692295.002 | 654.156 | Kati 12 | Shtëpi-Ndërtesë PM |
| 5 | 7511955.655 | 4692292.704 | 654.151 | Kati 12 | Shtëpi-Ndërtesë PM |
| 6 | 7511957.015 | 4692293.753 | 654.160 | Kati 12 | Shtëpi-Ndërtesë PM |
| 7 | 7511963.351 | 4692285.899 | 654.179 | Kati 12 | Shtëpi-Ndërtesë PM |
| 8 | 7511968.936 | 4692290.389 | 654.140 | Kati 12 | Shtëpi-Ndërtesë PM |
| 9 | 7511967.497 | 4692292.136 | 654.159 | Kati 12 | Shtëpi-Ndërtesë PM |
| 10 | 7511970.834 | 4692294.846 | 654.162 | Kati 12 | Shtëpi-Ndërtesë PM |
| 11 | 7511970.304 | 4692295.536 | 654.161 | Kati 12 | Shtëpi-Ndërtesë PM |
| 12 | 7511975.280 | 4692299.457 | 654.127 | Kati 12 | Shtëpi-Ndërtesë PM |
| 13 | 7511969.571 | 4692306.561 | 654.170 | Kati 12 | Shtëpi-Ndërtesë PM |
| 14 | 7511969.904 | 4692306.825 | 654.172 | Kati 12 | Shtëpi-Ndërtesë PM |
| 15 | 7511967.610 | 4692309.606 | 654.186 | Kati 12 | Shtëpi-Ndërtesë PM |
| 16 | 7511966.342 | 4692308.631 | 654.180 | Kati 12 | Shtëpi-Ndërtesë PM |
| 17 | 7511965.724 | 4692309.414 | 654.191 | Kati 12 | Shtëpi-Ndërtesë PM |
| 18 | 7511942.248 | 4692295.097 | 654.210 | Kati 12 | Shtëpi-Ndërtesë PM |
| 19 | 7511942.526 | 4692295.292 | 654.196 | Kati 12 | Shtëpi-Ndërtesë PM |
| 20 | 7511943.275 | 4692294.381 | 654.174 | Kati 12 | Shtëpi-Ndërtesë PM |
| 21 | 7511946.291 | 4692296.739 | 654.186 | Kati 12 | Shtëpi-Ndërtesë PM |
| 22 | 7511945.530 | 4692297.690 | 654.180 | Kati 12 | Shtëpi-Ndërtesë PM |
| 23 | 7511949.560 | 4692300.884 | 654.258 | Kati 12 | Shtëpi-Ndërtesë PM |
| 24 | 7511951.472 | 4692298.625 | 654.265 | Kati 12 | Shtëpi-Ndërtesë PM |
| 25 | 7511965.386 | 4692309.826 | 654.212 | Kati 12 | Shtëpi-Ndërtesë PM |
| 26 | 7511964.613 | 4692310.779 | 654.256 | Kati 12 | Shtëpi-Ndërtesë PM |
| 27 | 7511975.262 | 4692319.283 | 654.236 | Kati 12 | Shtëpi-Ndërtesë PM |
| 28 | 7511964.842 | 4692332.307 | 654.303 | Kati 12 | Shtëpi-Ndërtesë PM |
| 29 | 7511932.179 | 4692306.069 | 654.273 | Kati 12 | Shtëpi-Ndërtesë PM |
| 30 | 7511939.132 | 4692297.443 | 654.309 | Kati 12 | Shtëpi-Ndërtesë PM |
| 31 | 7511939.874 | 4692298.033 | 654.252 | Kati 12 | Shtëpi-Ndërtesë PM |

| Koordinatat e Katit 11 të projektuar | | | | | |
|--------------------------------------|-------------|-------------|-------|---------|--------------------|
| Nr | Y | X | H | Kodi | Përshkrimi |
| 2 | 7511951.508 | 4692298.458 | 0.000 | Kati 11 | Shtëpi-Ndërtesë PP |
| 3 | 7511954.138 | 4692295.184 | 0.000 | Kati 11 | Shtëpi-Ndërtesë PP |
| 4 | 7511953.865 | 4692294.965 | 0.000 | Kati 11 | Shtëpi-Ndërtesë PP |
| 5 | 7511955.662 | 4692292.727 | 0.000 | Kati 11 | Shtëpi-Ndërtesë PP |
| 6 | 7511956.988 | 4692293.792 | 0.000 | Kati 11 | Shtëpi-Ndërtesë PP |
| 7 | 7511963.347 | 4692285.874 | 0.000 | Kati 11 | Shtëpi-Ndërtesë PP |
| 8 | 7511968.898 | 4692290.332 | 0.000 | Kati 11 | Shtëpi-Ndërtesë PP |
| 9 | 7511967.454 | 4692292.131 | 0.000 | Kati 11 | Shtëpi-Ndërtesë PP |
| 10 | 7511970.845 | 4692294.855 | 0.000 | Kati 11 | Shtëpi-Ndërtesë PP |
| 11 | 7511970.321 | 4692295.507 | 0.000 | Kati 11 | Shtëpi-Ndërtesë PP |
| 12 | 7511975.256 | 4692299.471 | 0.000 | Kati 11 | Shtëpi-Ndërtesë PP |
| 13 | 7511969.570 | 4692306.552 | 0.000 | Kati 11 | Shtëpi-Ndërtesë PP |
| 14 | 7511969.881 | 4692306.802 | 0.000 | Kati 11 | Shtëpi-Ndërtesë PP |
| 15 | 7511967.591 | 4692309.654 | 0.000 | Kati 11 | Shtëpi-Ndërtesë PP |
| 16 | 7511966.344 | 4692308.652 | 0.000 | Kati 11 | Shtëpi-Ndërtesë PP |
| 17 | 7511965.503 | 4692309.699 | 0.000 | Kati 11 | Shtëpi-Ndërtesë PP |
| 18 | 7511942.246 | 4692295.059 | 0.000 | Kati 11 | Shtëpi-Ndërtesë PP |
| 19 | 7511942.557 | 4692295.310 | 0.000 | Kati 11 | Shtëpi-Ndërtesë PP |
| 20 | 7511943.309 | 4692294.374 | 0.000 | Kati 11 | Shtëpi-Ndërtesë PP |
| 21 | 7511946.272 | 4692296.754 | 0.000 | Kati 11 | Shtëpi-Ndërtesë PP |
| 22 | 7511945.520 | 4692297.689 | 0.000 | Kati 11 | Shtëpi-Ndërtesë PP |
| 23 | 7511949.535 | 4692300.914 | 0.000 | Kati 11 | Shtëpi-Ndërtesë PP |
| 24 | 7511951.414 | 4692298.575 | 0.000 | Kati 11 | Shtëpi-Ndërtesë PP |
| 25 | 7511965.409 | 4692309.816 | 0.000 | Kati 11 | Shtëpi-Ndërtesë PP |
| 26 | 7511964.626 | 4692310.790 | 0.000 | Kati 11 | Shtëpi-Ndërtesë PP |
| 27 | 7511975.269 | 4692319.338 | 0.000 | Kati 11 | Shtëpi-Ndërtesë PP |
| 28 | 7511964.843 | 4692332.319 | 0.000 | Kati 11 | Shtëpi-Ndërtesë PP |
| 29 | 7511932.175 | 4692306.082 | 0.000 | Kati 11 | Shtëpi-Ndërtesë PP |
| 30 | 7511939.063 | 4692297.505 | 0.000 | Kati 11 | Shtëpi-Ndërtesë PP |
| 31 | 7511939.803 | 4692298.100 | 0.000 | Kati 11 | Shtëpi-Ndërtesë PP |

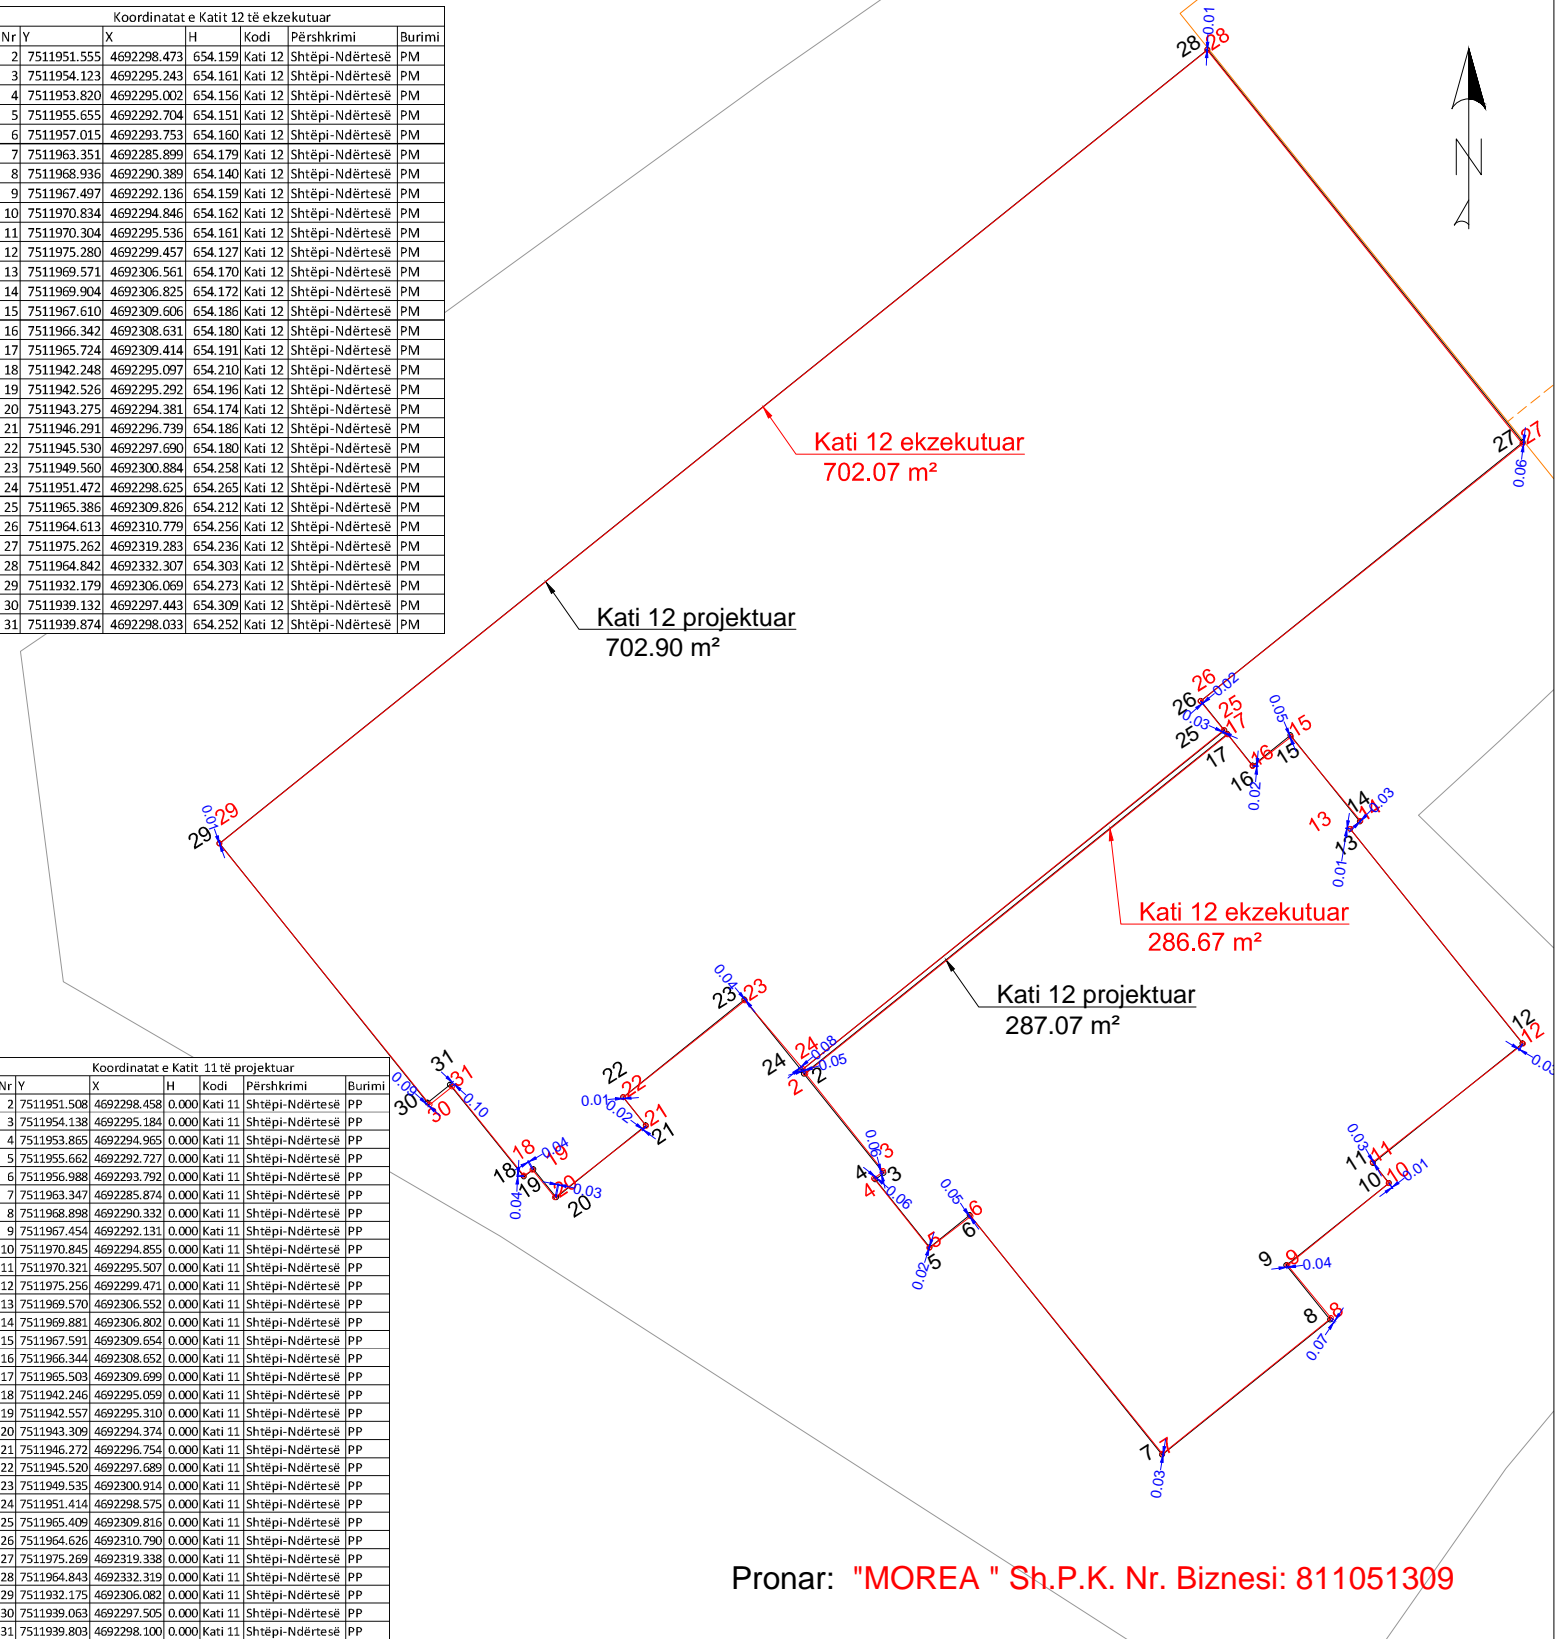

Pronar: "MOREA " Sh.P.K. Nr. Biznesi: 811051309

Rilevoi / Snimio: Liridon Sejdiu
(emri dhe mbiemri i gjeodetit/kompanisë/ ime i prezime geodeta/ kompanije)

Etazha: Kati 12

Nr. i licencës / Br. licence: 140

V.V.

Nënshkrimi / Potpis:

Nënshkrimi / Potpis:

Data e rilevimit / Datum snimanja: 23/01/2025

Data e aprovimit / Datum usvajanja: