

Zyra kadastrale komunale / Opštinska katastarska kancelarija: Ferizaj

Zona kadastrale / Katastarska zona: FERIZAJ

Lloji i njësisë kadastrale / Vrstë katastarske jedinice : Situacion objektit



Nr. i njësisë kadastrale / Br. katastarske jedinice : 03431-1

Numri i lëndës / Broj predmeta:


Shkalla e zvoglimit / Razmera plana : 1:250

Republika e Kosovës
Republika Kosova-Republic of Kosova
Qeveria -Vlada-Government

Ministria e Mjedisit dhe Planifikimit Hapësinor /Ministarstvo Sredine i Prostornog Planiranja/Ministry of Environment and Spatial Planning
AGJENCIA KADASTRALE E KOSOVËS/ KATASTARSKA AGENCIJA KOSOVA/ KOSOVA CADASTRAL AGENCY

Koordinatat e Katit 3 të projektuar					
Nr	Y	X	H	Kodi	Përshkrimi
1	7511942.246	4692295.059	0.000	Kati 3	Shtëpi-Ndërtesë PP
2	7511942.557	4692295.310	0.000	Kati 3	Shtëpi-Ndërtesë PP
3	7511943.309	4692294.374	0.000	Kati 3	Shtëpi-Ndërtesë PP
4	7511946.272	4692296.754	0.000	Kati 3	Shtëpi-Ndërtesë PP
5	7511945.520	4692297.689	0.000	Kati 3	Shtëpi-Ndërtesë PP
6	7511949.535	4692300.914	0.000	Kati 3	Shtëpi-Ndërtesë PP
7	7511951.414	4692298.575	0.000	Kati 3	Shtëpi-Ndërtesë PP
8	7511965.409	4692309.816	0.000	Kati 3	Shtëpi-Ndërtesë PP
9	7511964.626	4692310.790	0.000	Kati 3	Shtëpi-Ndërtesë PP
10	7511975.269	4692319.338	0.000	Kati 3	Shtëpi-Ndërtesë PP
11	7511964.843	4692332.319	0.000	Kati 3	Shtëpi-Ndërtesë PP
12	7511932.175	4692306.082	0.000	Kati 3	Shtëpi-Ndërtesë PP
13	7511939.063	4692297.505	0.000	Kati 3	Shtëpi-Ndërtesë PP
14	7511939.803	4692298.100	0.000	Kati 3	Shtëpi-Ndërtesë PP
16	7511951.508	4692298.458	0.000	Kati 3	Shtëpi-Ndërtesë PP
17	7511954.138	4692295.184	0.000	Kati 3	Shtëpi-Ndërtesë PP
18	7511953.865	4692294.965	0.000	Kati 3	Shtëpi-Ndërtesë PP
19	7511955.662	4692292.727	0.000	Kati 3	Shtëpi-Ndërtesë PP
20	7511956.988	4692293.792	0.000	Kati 3	Shtëpi-Ndërtesë PP
21	7511963.347	4692285.874	0.000	Kati 3	Shtëpi-Ndërtesë PP
22	7511968.898	4692290.332	0.000	Kati 3	Shtëpi-Ndërtesë PP
23	7511967.454	4692292.131	0.000	Kati 3	Shtëpi-Ndërtesë PP
24	7511970.845	4692294.855	0.000	Kati 3	Shtëpi-Ndërtesë PP
25	7511970.321	4692295.507	0.000	Kati 3	Shtëpi-Ndërtesë PP
26	7511975.256	4692299.471	0.000	Kati 3	Shtëpi-Ndërtesë PP
27	7511969.570	4692306.552	0.000	Kati 3	Shtëpi-Ndërtesë PP
28	7511969.881	4692306.802	0.000	Kati 3	Shtëpi-Ndërtesë PP
29	7511967.591	4692309.654	0.000	Kati 3	Shtëpi-Ndërtesë PP
30	7511966.344	4692308.652	0.000	Kati 3	Shtëpi-Ndërtesë PP
31	7511965.503	4692309.699	0.000	Kati 3	Shtëpi-Ndërtesë PP

Koordinatat e Katit 3 të ekzekutuar					
Nr	Y	X	H	Kodi	Përshkrimi
1	7511942.245	4692295.065	628.160	Kati 3	Shtëpi-Ndërtesë PM
2	7511942.554	4692295.314	628.038	Kati 3	Shtëpi-Ndërtesë PM
3	7511943.269	4692294.383	628.032	Kati 3	Shtëpi-Ndërtesë PM
4	7511946.253	4692296.739	628.044	Kati 3	Shtëpi-Ndërtesë PM
5	7511945.513	4692297.683	628.086	Kati 3	Shtëpi-Ndërtesë PM
6	7511949.536	4692300.914	628.091	Kati 3	Shtëpi-Ndërtesë PM
7	7511951.409	4692298.572	628.145	Kati 3	Shtëpi-Ndërtesë PM
8	7511965.397	4692309.806	628.018	Kati 3	Shtëpi-Ndërtesë PM
9	7511964.618	4692310.796	628.070	Kati 3	Shtëpi-Ndërtesë PM
10	7511975.281	4692319.347	628.075	Kati 3	Shtëpi-Ndërtesë PM
11	7511964.874	4692332.321	628.087	Kati 3	Shtëpi-Ndërtesë PM
12	7511932.179	4692306.094	628.069	Kati 3	Shtëpi-Ndërtesë PM
13	7511939.091	4692297.489	628.079	Kati 3	Shtëpi-Ndërtesë PM
14	7511939.822	4692298.082	628.041	Kati 3	Shtëpi-Ndërtesë PM
16	7511951.507	4692298.447	627.993	Kati 3	Shtëpi-Ndërtesë PM
17	7511954.150	4692295.167	627.991	Kati 3	Shtëpi-Ndërtesë PM
18	7511953.893	4692294.962	627.984	Kati 3	Shtëpi-Ndërtesë PM
19	7511955.661	4692292.731	628.007	Kati 3	Shtëpi-Ndërtesë PM
20	7511957.022	4692293.791	628.006	Kati 3	Shtëpi-Ndërtesë PM
21	7511963.363	4692285.896	628.000	Kati 3	Shtëpi-Ndërtesë PM
22	7511968.895	4692290.325	627.982	Kati 3	Shtëpi-Ndërtesë PM
23	7511967.468	4692292.135	627.987	Kati 3	Shtëpi-Ndërtesë PM
24	7511970.830	4692294.844	627.974	Kati 3	Shtëpi-Ndërtesë PM
25	7511970.312	4692295.546	628.001	Kati 3	Shtëpi-Ndërtesë PM
26	7511975.237	4692299.443	627.982	Kati 3	Shtëpi-Ndërtesë PM
27	7511969.574	4692306.545	627.983	Kati 3	Shtëpi-Ndërtesë PM
28	7511969.860	4692306.795	627.963	Kati 3	Shtëpi-Ndërtesë PM
29	7511967.575	4692309.638	627.978	Kati 3	Shtëpi-Ndërtesë PM
30	7511966.312	4692308.648	627.982	Kati 3	Shtëpi-Ndërtesë PM
31	7511965.512	4692309.668	627.984	Kati 3	Shtëpi-Ndërtesë PM

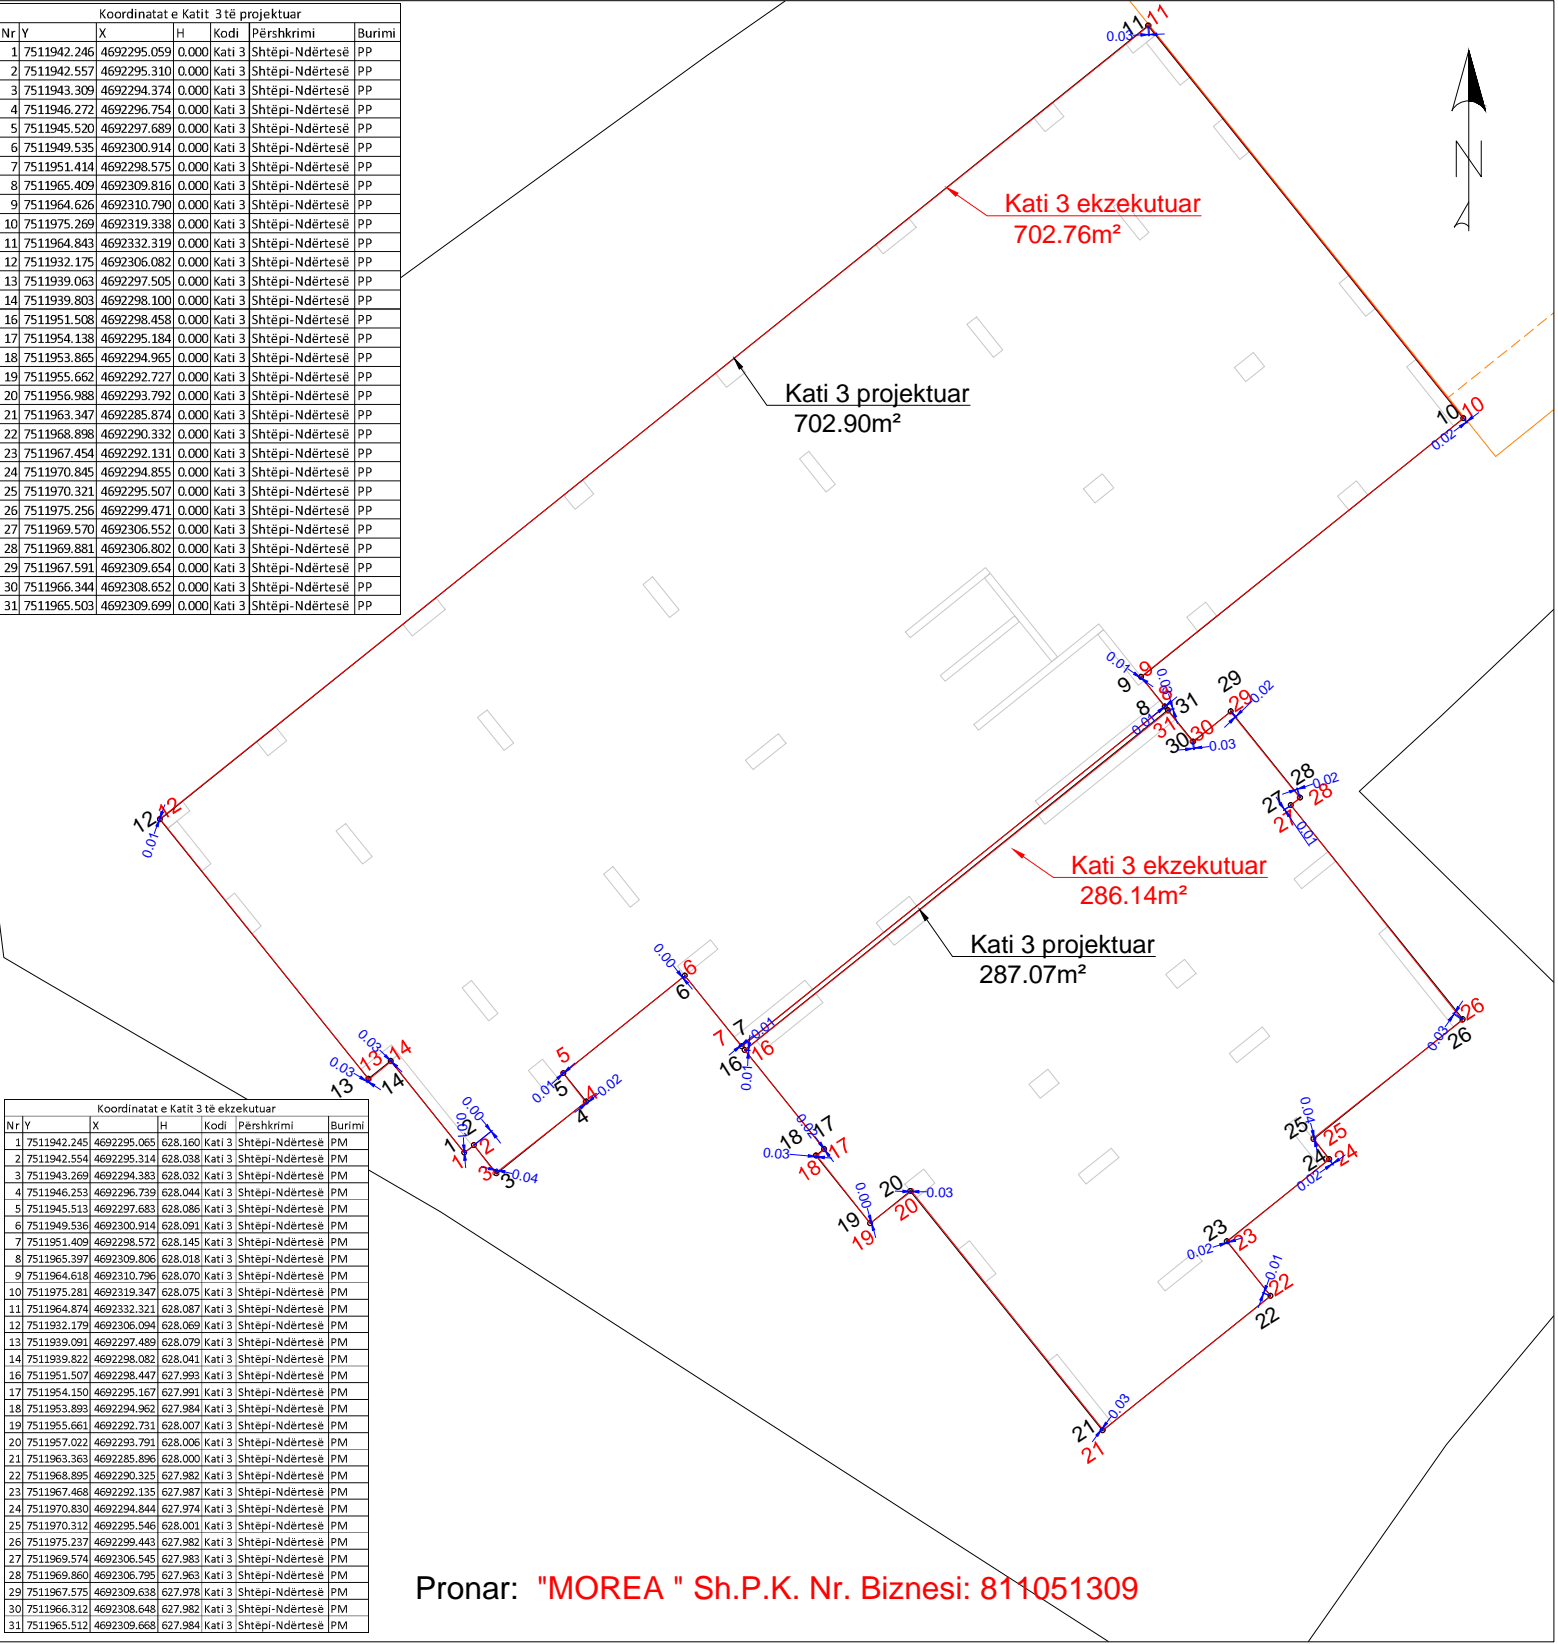

Pronar: "MOREA " Sh.P.K. Nr. Biznesi: 811051309

Rilevoi / Snimio: Liridon Sejdiu
(emri dhe mbiemri i gjeodetit/kompanisë/ ime i prezime geodeta/ kompanije)

Etazha: Kati 3

Nr. i licencës / Br. licence: 140

V.V.

Nënshkrimi / Potpis:

Nënshkrimi / Potpis:

Data e rievimit / Datum snimanja: 30.05.2024

Data e aprovimit / Datum usvajanja: