

Zyra kadastrale komunale / Opštinska katastarska kancelarija: Ferizaj

Zona kadastrale / Katastarska zona: FERIZAJ

Lloji i njësisë kadastrale / Vrsta katastarske jedinice : Situacion objektit



Nr. i njësisë kadastrale / Br. katastarske jedinice : 3431-0

Numri i lëndës / Broj predmeta:

Shkalla e zvoglimit / Razmera plana : 1:250


Republika e Kosovës  
Republika Kosova-Republic of Kosovo  
Qeveria -Vlada-Government

Ministria e Mjedisit dhe Planifikimit Hapësinor /Ministarstvo Sredine i Prostornog Planiranja/Ministry of Environment and Spatial Planning

AGJENCIA KADASTRALE E KOSOVËS/ KATASTARSKA AGENCIJA KOSOVA/ KOSOVA CADASTRAL AGENCY

Koordinatat e Katit 6 te ekzekutuar						
Nr	Y	X	H	Kodi	Përshkrimi	Burimi
122	7512008.915	4692333.212	639.655	KAATI-6	Shtëpi-Ndërtesë	PM
123	7511998.944	4692318.043	639.655	KAATI-6	Shtëpi-Ndërtesë	PM
124	7511986.567	4692326.155	639.655	KAATI-6	Shtëpi-Ndërtesë	PM
125	7511987.377	4692327.364	639.655	KAATI-6	Shtëpi-Ndërtesë	PM
126	7511985.102	4692328.827	639.655	KAATI-6	Shtëpi-Ndërtesë	PM
127	7511983.306	4692327.412	639.655	KAATI-6	Shtëpi-Ndërtesë	PM
128	7511983.550	4692327.063	639.655	KAATI-6	Shtëpi-Ndërtesë	PM
129	7511974.867	4692320.081	639.655	KAATI-6	Shtëpi-Ndërtesë	PM
130	7511964.966	4692332.402	639.655	KAATI-6	Shtëpi-Ndërtesë	PM
131	7511985.266	4692348.739	639.655	KAATI-6	Shtëpi-Ndërtesë	PM
121	7511990.137	4692344.958	639.655	K6-FS1	Pikë Poligonale	PM

Koordinatat e katit karakteristik të projektuar						
Nr	Y	X	H	Kodi	Përshkrimi	Burimi
1	7511987.361	4692327.353	-	40	Shtëpi-Ndërtesë	PM
2	7511985.104	4692328.839	-	40	Shtëpi-Ndërtesë	PM
3	7511983.296	4692327.387	-	40	Shtëpi-Ndërtesë	PM
4	7511983.546	4692327.076	-	40	Shtëpi-Ndërtesë	PM
5	7511974.853	4692320.093	-	40	Shtëpi-Ndërtesë	PM
6	7511964.959	4692332.412	-	40	Shtëpi-Ndërtesë	PM
7	7511985.269	4692348.725	-	40	Shtëpi-Ndërtesë	PM
8	7512008.906	4692333.162	-	40	Shtëpi-Ndërtesë	PM
9	7511998.899	4692317.963	-	40	Shtëpi-Ndërtesë	PM
10	7511986.537	4692326.100	-	40	Shtëpi-Ndërtesë	PM

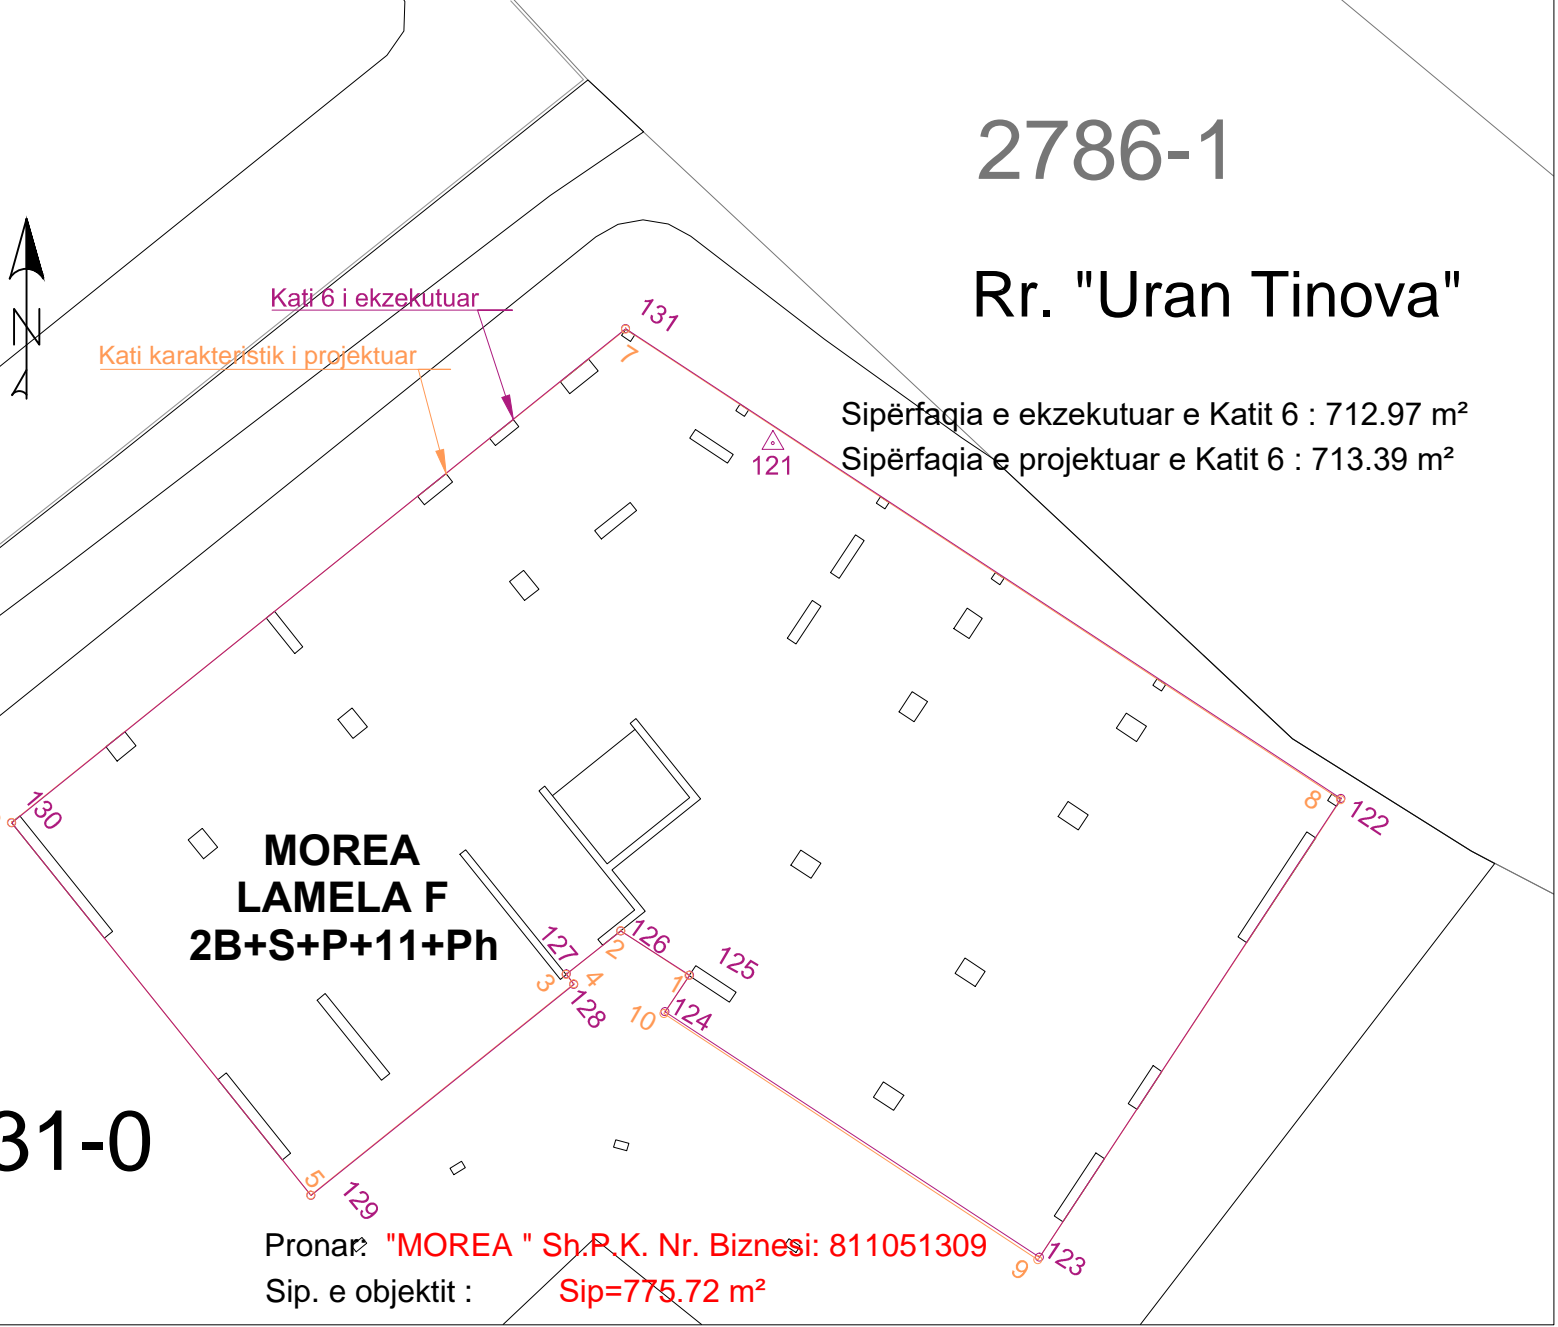

Rilevoi / Snimio: Liridon Sejdiu  
(emri dhe mbiemri i gjeodetit/kompanisë/ ime i prezime geodeta/ kompanije)

Nr. i licencës / Br. licence: 140

Nënshkrimi / Potpis:

Data e rilevimit / Datum snimanja: 26.05.2023

Etazha: Kati 6

Nënshkrimi / Potpis:

Data e aprovimit / Datum usvajanja: