
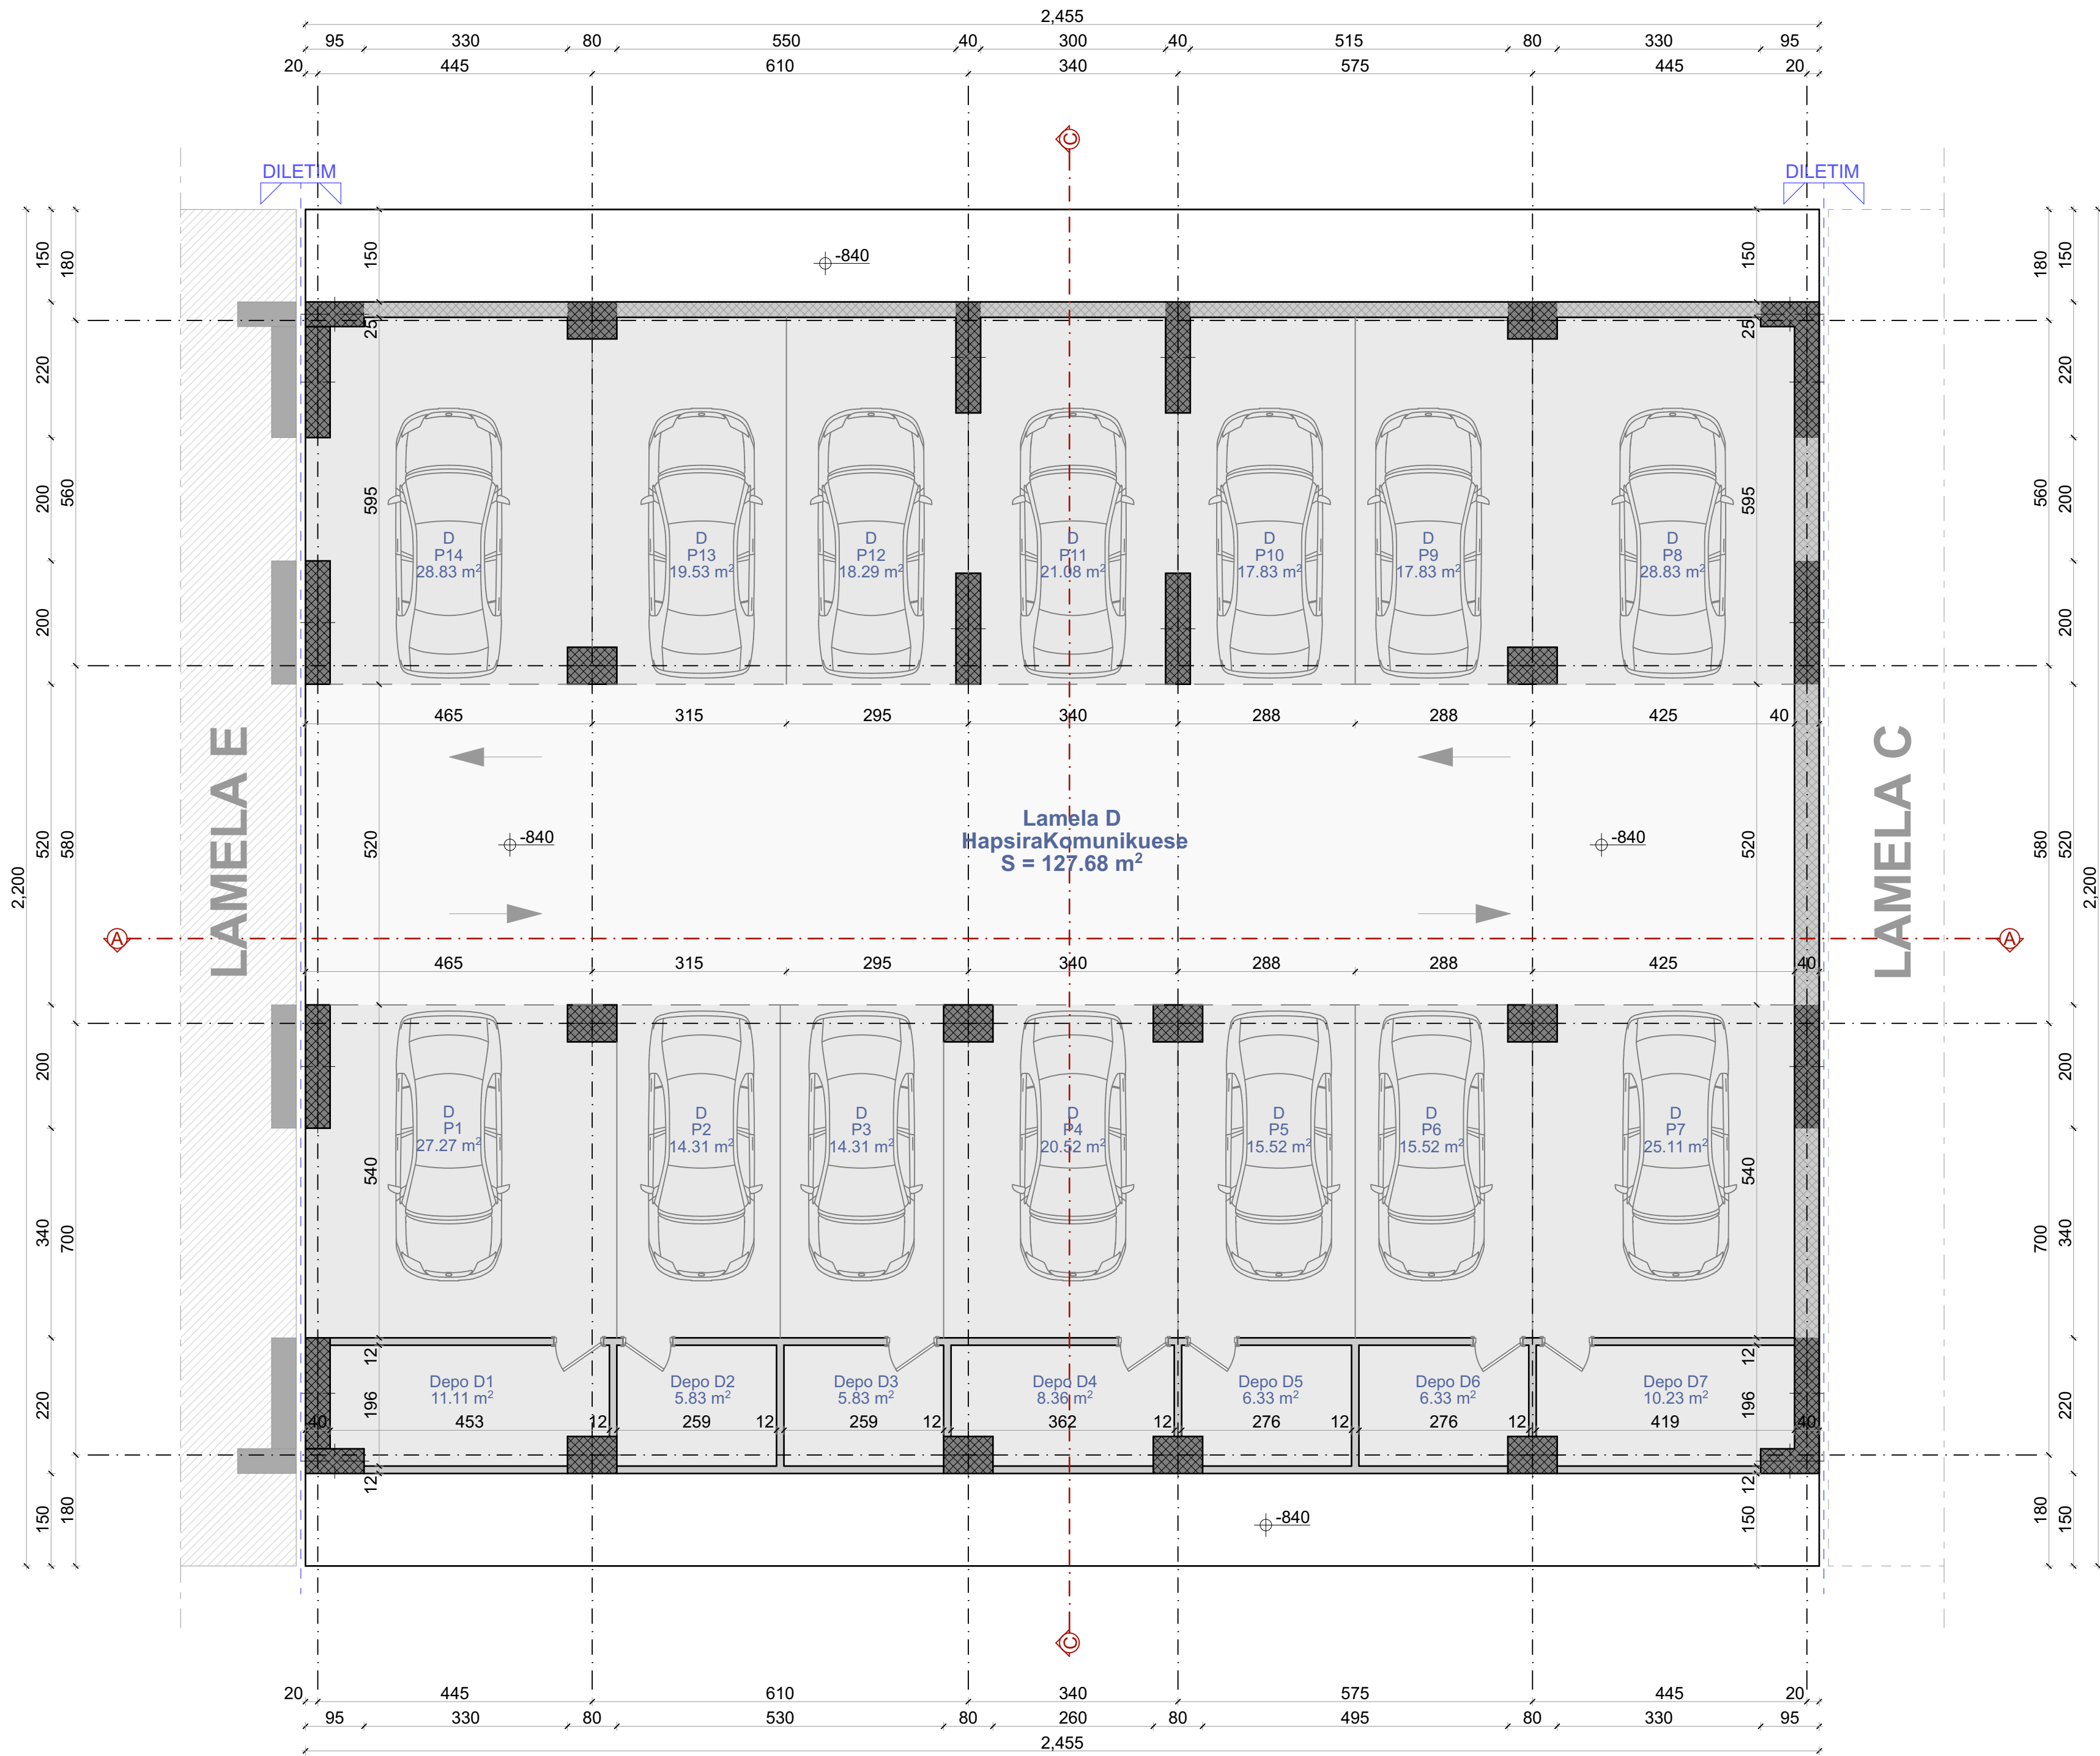


FASADA VERI - PERËNDIMORE

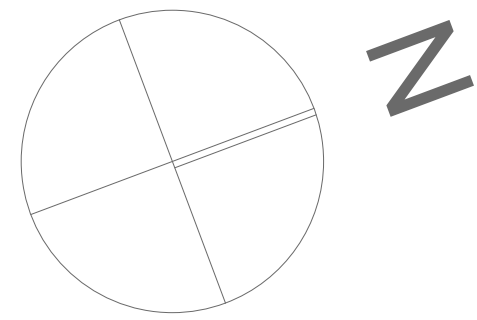

FASADA JUG - LINDORE

PARKINGJE

PARKINGU 1	27.27 m ²
PARKINGU 2	14.31 m ²
PARKINGU 3	14.31 m ²
PARKINGU 4	20.52 m ²
PARKINGU 5	15.52 m ²
PARKINGU 6	15.52 m ²
PARKINGU 7	25.11 m ²
PARKINGU 8	28.83 m ²
PARKINGU 9	17.83 m ²
PARKINGU 10	17.83 m ²
PARKINGU 11	21.08 m ²
PARKINGU 12	18.29 m ²
PARKINGU 13	19.53 m ²
PARKINGU 14	28.83 m ²

DEPO

DEPO D1	11.11 m ²		
DEPO D2	5.83 m ²		
DEPO D3	5.83 m ²		
DEPO D4	8.36 m ²		
DEPO D5	6.33 m ²		
DEPO D6	6.33 m ²		
DEPO D7	10.23 m ²		

Vërejtje: Dyert dhe muri kundër zjarrit të punohet sipas standardeve për funksionimin adekuat në rast evakuimi!

SIPËRFAQJA KOMUNIKUESE S= 127.68 m²

SIPËRFAQJA NETO S= 338.82 m²

SIPËRFAQJA BRUTO S= 466.50 m²

Emri i projektit: KOMPLEKSI AFARIST - BANESORË 2B+S+P+13+PH

LAMELA "D"

Lloji i projektit: PROJEKTI KRYESORË

Faza e projektit: ARKITEKTURA


A

Përmbajtja: PLANIMETRIA E BODRUMIT -2 DIMENSIONIMI

04

INVESTITOR STUDIO PROJEKTUESE

MOREA SH.P.K.

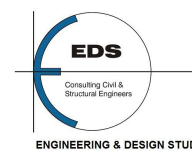

Përpjesa: 1:75
Numri i planit: 02/2020
Lokacioni: Rr. "Uran Tinova" - Ferizaj
Vula :
Data: Tetor, 2020