

Zyra kadastrale komunale / Opštinska katastarska kancelarija: Ferizaj

Zona kadastrale / Katastarska zona: FERIZAJ

Lloji i njësisë kadastrale / Vrsta katastarske jedinice : Situacion objektit




Nr. i njësisë kadastrale / Br. katastarske jedinice : 3431-1

Numri i lëndës / Broj predmeta:

Shkalla e zvoglimit / Razmera plana : 1:500

Republika e Kosovës
Republika Kosova-Republic of Kosovo
Qeveria -Vlada-Government
Ministria e Mjedisit dhe Planifikimit Hapësinor /Ministarstvo Sredine i Prostornog Planiranja/Ministry of Environment and Spatial Planning
AGJENCIA KADASTRALE E KOSOVËS/ KATASTARSKA AGENCIJA KOSOVA/ KOSOVA CADASTRAL AGENCY

Pronar: "MOREA " Sh.P.K. Nr. Biznesi: 811051309
Sip. e Përdhesa : Sip=997.72 m²

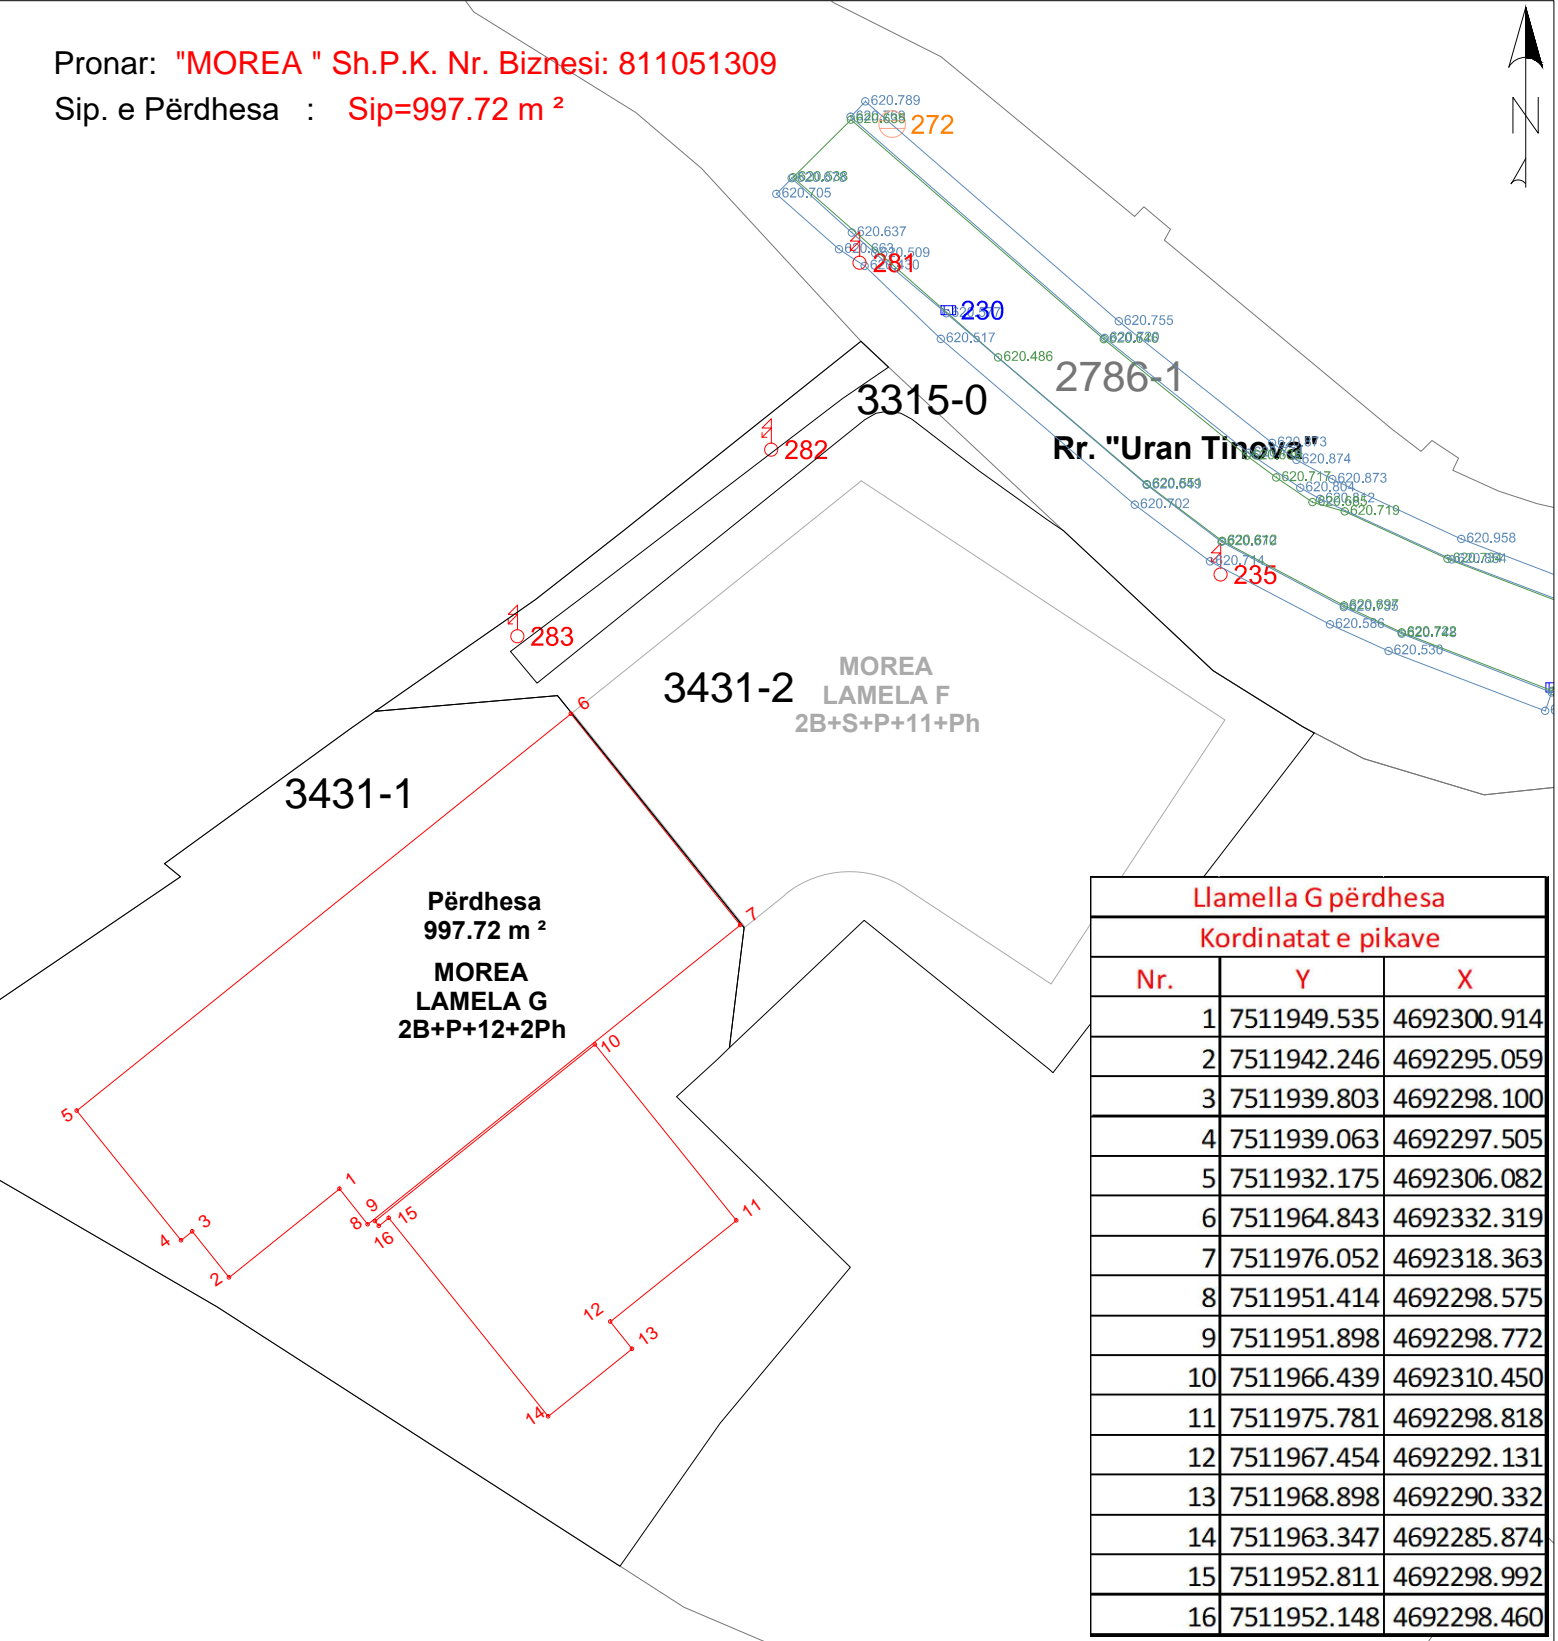

Llamella G përdhesa		
Kordinatat e pikave		
Nr.	Y	X
1	7511949.535	4692300.914
2	7511942.246	4692295.059
3	7511939.803	4692298.100
4	7511939.063	4692297.505
5	7511932.175	4692306.082
6	7511964.843	4692332.319
7	7511976.052	4692318.363
8	7511951.414	4692298.575
9	7511951.898	4692298.772
10	7511966.439	4692310.450
11	7511975.781	4692298.818
12	7511967.454	4692292.131
13	7511968.898	4692290.332
14	7511963.347	4692285.874
15	7511952.811	4692298.992
16	7511952.148	4692298.460

Rilevoi / Snimio: Liridon Sejdiu
(emri dhe mbiemri i gjeodetit/kompanisë/ ime i prezime geodeta/ kompanije)

Nr. i licencës / Br. licence: 140

Nënshkrimi / Potpis:

Data e rilevimit / Datum snimanja: 13.01.2024

Aprovoi/ Snimio:
(emri dhe mbiemri i gjeodetit/kompanisë/ ime i prezime geodeta/ kompanije)

Nënshkrimi / Potpis:

Data e aprovimit / Datum usvajanja: