

Zyra kadastrale komunale / Opštinska katastarska kancelarija: Ferizaj

Zona kadastrale / Katastarska zona: FERIZAJ

Lloji i njësisë kadastrale / Vrstë katastarske jedinice : Situacion objektit



Nr. i njësisë kadastrale / Br. katastarske jedinice : 3431-1


Numri i lëndës / Broj predmeta:

Shkalla e zvoglimit / Razmera plana : 1:500

Republika e Kosovës
Republika Kosova-Republic of Kosovo
Qeveria -Vlada-Government

Ministria e Mjedisit dhe Planifikimit Hapësinor /Ministarstvo Sredine i Prostornog Planiranja/Ministry of Environment and Spatial Planning
AGJENCIA KADASTRALE E KOSOVËS/ KATASTARSKA AGENCIJA KOSOVA/ KOSOVA CADASTRAL AGENCY

Pronar: "MOREA " Sh.P.K. Nr. Biznesi: 811051309
Sip. e Bodrumit -1 : Sip=1263.40 m²

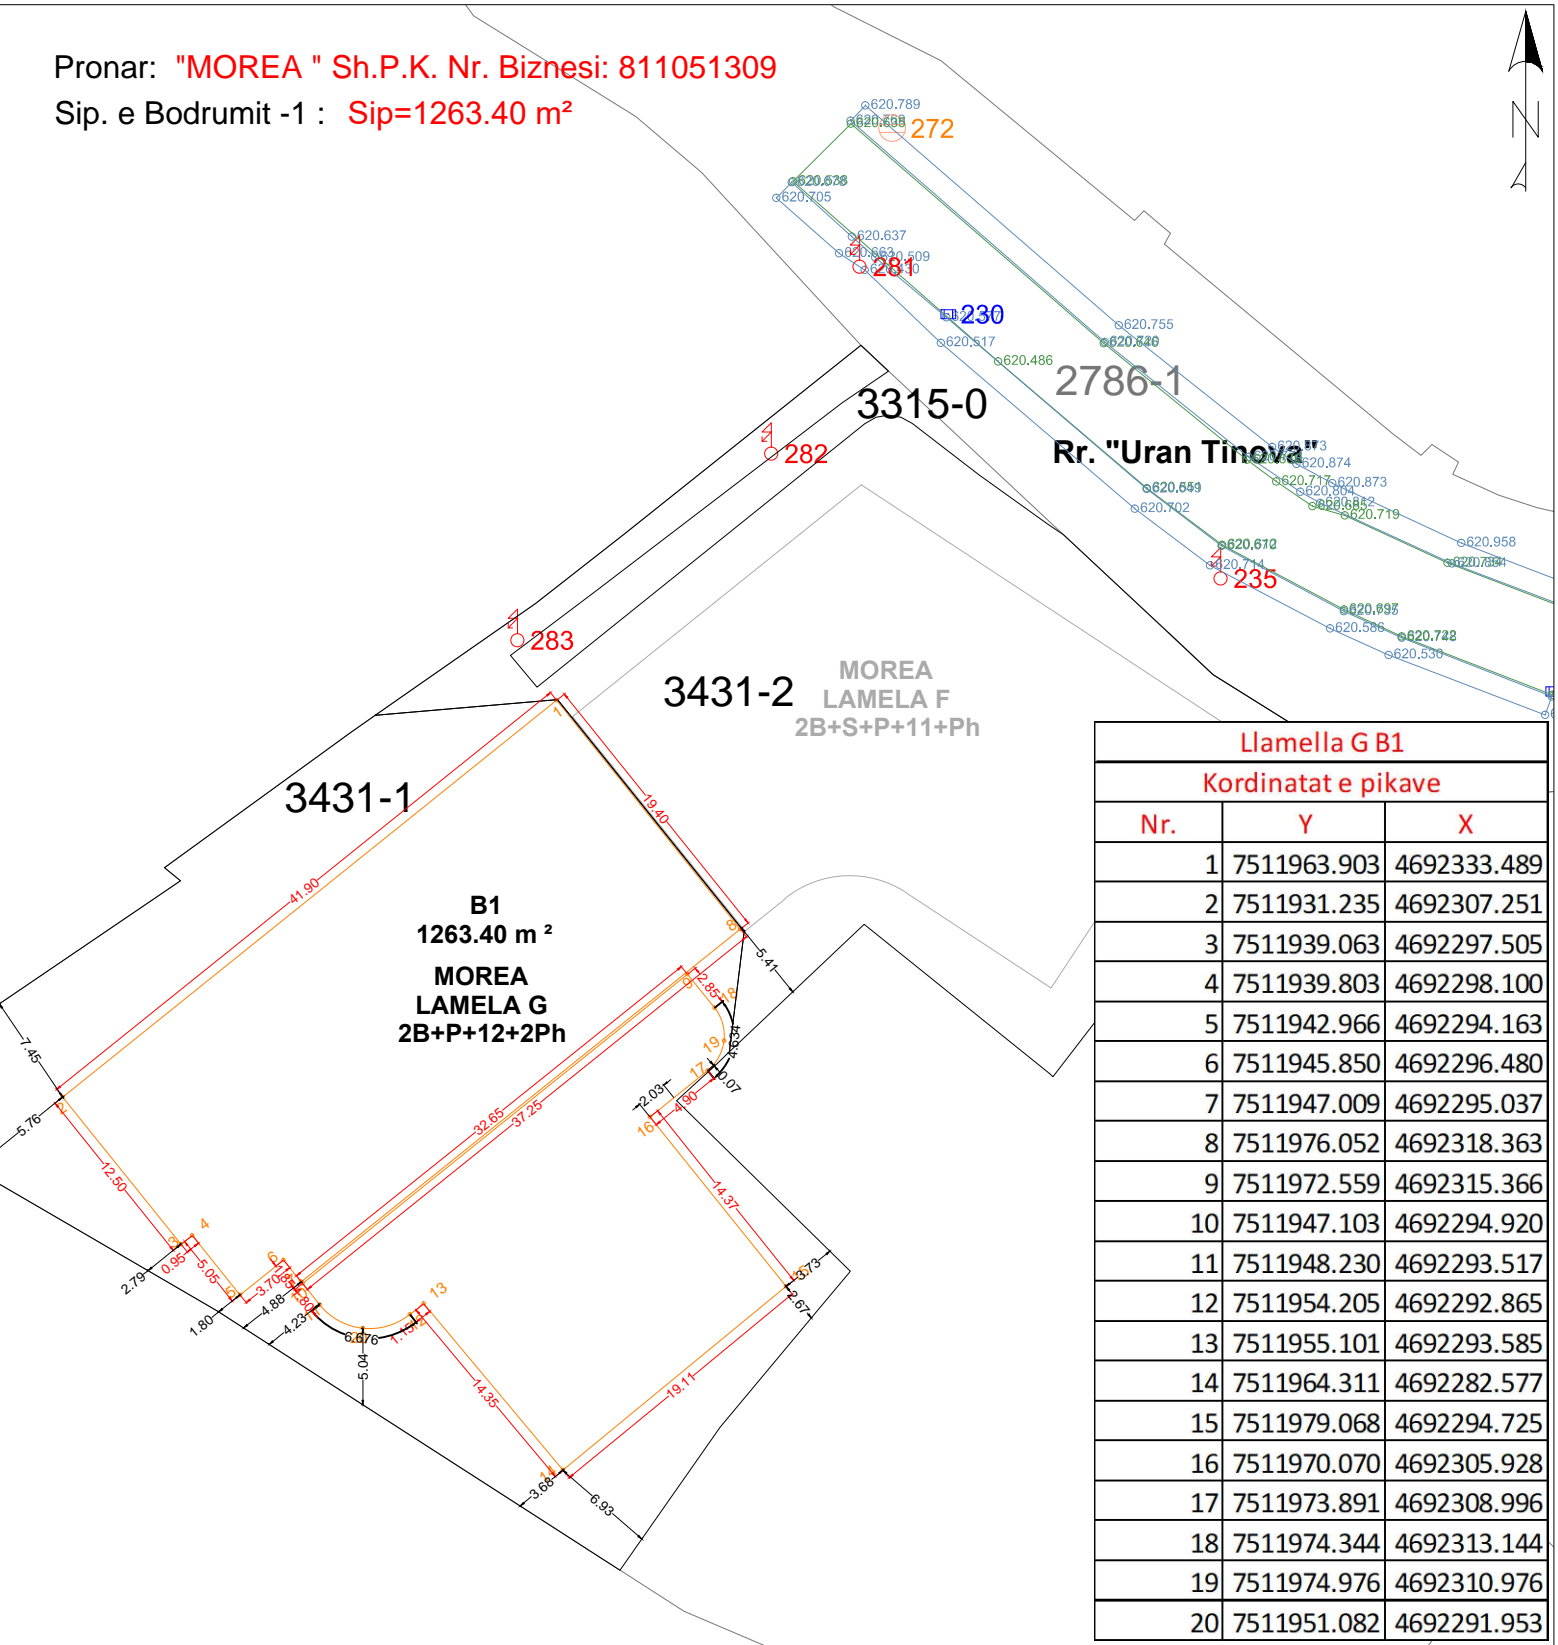

| Llamella G B1 | | |
|---------------------|-------------|-------------|
| Kordinatat e pikave | | |
| Nr. | Y | X |
| 1 | 7511963.903 | 4692333.489 |
| 2 | 7511931.235 | 4692307.251 |
| 3 | 7511939.063 | 4692297.505 |
| 4 | 7511939.803 | 4692298.100 |
| 5 | 7511942.966 | 4692294.163 |
| 6 | 7511945.850 | 4692296.480 |
| 7 | 7511947.009 | 4692295.037 |
| 8 | 7511976.052 | 4692318.363 |
| 9 | 7511972.559 | 4692315.366 |
| 10 | 7511947.103 | 4692294.920 |
| 11 | 7511948.230 | 4692293.517 |
| 12 | 7511954.205 | 4692292.865 |
| 13 | 7511955.101 | 4692293.585 |
| 14 | 7511964.311 | 4692282.577 |
| 15 | 7511979.068 | 4692294.725 |
| 16 | 7511970.070 | 4692305.928 |
| 17 | 7511973.891 | 4692308.996 |
| 18 | 7511974.344 | 4692313.144 |
| 19 | 7511974.976 | 4692310.976 |
| 20 | 7511951.082 | 4692291.953 |

Rilevoi / Snimio: Liridon Sejdiu
(emri dhe mbiemri i gjeodetit/kompanisë/ ime i prezime geodeta/ kompanije)

Nr. i licencës / Br. licence: 140

Nënshkrimi / Potpis:

Data e rilevimit / Datum snimanja: 13.01.2024

Aprovoi/ Snimio:
(emri dhe mbiemri i gjeodetit/kompanisë/ ime i prezime geodeta/ kompanije)

Nënshkrimi / Potpis:

Data e aprovimit / Datum usvajanja: