

Zyra kadastrale komunale / Opštinska katastarska kancelarija: Ferizaj

Zona kadastrale / Katastarska zona: FERIZAJ

Lloji i njësisë kadastrale / Vrsta katastarske jedinice : Situacion objektit



Nr. i njësisë kadastrale / Br. katastarske jedinice : 03431-1

Numri i lëndës / Broj predmeta:

Shkalla e zvoglimit / Razmera plana : 1:250


Republika e Kosovës
Republika Kosova-Republic of Kosova
Qeveria -Vlada-Government

Ministria e Mjedisit dhe Planifikimit Hapësinor /Ministarstvo Sredine i Prostornog Planiranja/Ministry of Environment and Spatial Planning

AGJENCIA KADASTRALE E KOSOVËS/ KATASTARSKA AGENCIJA KOSOVA/ KOSOVA CADASTRAL AGENCY

Koordinatat e Kati 2 të ekzekutuara					
Nr	Y	X	H	Kodi	Përshkrimi
1	7511942.264	4692295.079	624.934	Kati 2	Shtëpi-Ndërtesë PM
2	7511942.536	4692295.305	624.948	Kati 2	Shtëpi-Ndërtesë PM
3	7511943.291	4692294.359	624.942	Kati 2	Shtëpi-Ndërtesë PM
4	7511946.266	4692296.749	625.026	Kati 2	Shtëpi-Ndërtesë PM
5	7511945.521	4692297.677	624.995	Kati 2	Shtëpi-Ndërtesë PM
6	7511949.540	4692300.849	624.976	Kati 2	Shtëpi-Ndërtesë PM
7	7511951.401	4692298.591	624.976	Kati 2	Shtëpi-Ndërtesë PM
10	7511976.039	4692318.379	625.026	Kati 2	Shtëpi-Ndërtesë PM
11	7511964.858	4692332.358	625.026	Kati 2	Shtëpi-Ndërtesë PM
12	7511932.181	4692306.071	624.985	Kati 2	Shtëpi-Ndërtesë PM
13	7511939.112	4692297.484	624.994	Kati 2	Shtëpi-Ndërtesë PM
14	7511939.861	4692298.071	624.947	Kati 2	Shtëpi-Ndërtesë PM
16	7511951.507	4692298.447	625.155	Kati 2	Shtëpi-Ndërtesë PM
17	7511954.150	4692295.167	625.154	Kati 2	Shtëpi-Ndërtesë PM
18	7511953.893	4692294.962	625.154	Kati 2	Shtëpi-Ndërtesë PM
19	7511955.661	4692292.731	625.154	Kati 2	Shtëpi-Ndërtesë PM
20	7511957.022	4692293.791	625.154	Kati 2	Shtëpi-Ndërtesë PM
21	7511963.352	4692285.924	625.154	Kati 2	Shtëpi-Ndërtesë PM
22	7511968.859	4692290.369	625.149	Kati 2	Shtëpi-Ndërtesë PM
23	7511967.427	4692292.156	625.154	Kati 2	Shtëpi-Ndërtesë PM
26	7511975.777	4692298.843	625.154	Kati 2	Shtëpi-Ndërtesë PM
27	7511969.575	4692306.566	625.156	Kati 2	Shtëpi-Ndërtesë PM
28	7511969.860	4692306.795	625.154	Kati 2	Shtëpi-Ndërtesë PM
29	7511967.575	4692309.638	627.963	Kati 2	Shtëpi-Ndërtesë PM
30	7511967.280	4692309.404	625.155	Kati 2	Shtëpi-Ndërtesë PM
31	7511966.421	4692310.474	625.155	Kati 2	Shtëpi-Ndërtesë PM

Koordinatat e kati 2 të projektuar					
Nr	Y	X	H	Kodi	Përshkrimi
1	7511942.246	4692295.059	0.000	Kati 2	Shtëpi-Ndërtesë PP
2	7511942.557	4692295.310	0.000	Kati 2	Shtëpi-Ndërtesë PP
3	7511943.309	4692294.374	0.000	Kati 2	Shtëpi-Ndërtesë PP
4	7511946.272	4692296.754	0.000	Kati 2	Shtëpi-Ndërtesë PP
5	7511945.520	4692297.689	0.000	Kati 2	Shtëpi-Ndërtesë PP
6	7511949.535	4692300.914	0.000	Kati 2	Shtëpi-Ndërtesë PP
7	7511951.414	4692298.575	0.000	Kati 2	Shtëpi-Ndërtesë PP
10	7511976.052	4692318.363	0.000	Kati 2	Shtëpi-Ndërtesë PP
11	7511964.843	4692332.319	0.000	Kati 2	Shtëpi-Ndërtesë PP
12	7511932.175	4692306.082	0.000	Kati 2	Shtëpi-Ndërtesë PP
13	7511939.063	4692297.505	0.000	Kati 2	Shtëpi-Ndërtesë PP
14	7511939.803	4692298.100	0.000	Kati 2	Shtëpi-Ndërtesë PP
16	7511951.508	4692298.458	0.000	Kati 2	Shtëpi-Ndërtesë PP
17	7511954.138	4692295.184	0.000	Kati 2	Shtëpi-Ndërtesë PP
18	7511953.865	4692294.965	0.000	Kati 2	Shtëpi-Ndërtesë PP
19	7511955.662	4692292.727	0.000	Kati 2	Shtëpi-Ndërtesë PP
20	7511956.988	4692293.792	0.000	Kati 2	Shtëpi-Ndërtesë PP
21	7511963.347	4692285.874	0.000	Kati 2	Shtëpi-Ndërtesë PP
22	7511968.898	4692290.332	0.000	Kati 2	Shtëpi-Ndërtesë PP
23	7511967.454	4692292.131	0.000	Kati 2	Shtëpi-Ndërtesë PP
26	7511975.781	4692298.818	0.000	Kati 2	Shtëpi-Ndërtesë PP
27	7511969.570	4692306.552	0.000	Kati 2	Shtëpi-Ndërtesë PP
28	7511969.881	4692306.802	0.000	Kati 2	Shtëpi-Ndërtesë PP
29	7511967.591	4692309.654	0.000	Kati 2	Shtëpi-Ndërtesë PP
30	7511967.279	4692309.403	0.000	Kati 2	Shtëpi-Ndërtesë PP
31	7511966.439	4692310.450	0.000	Kati 2	Shtëpi-Ndërtesë PP

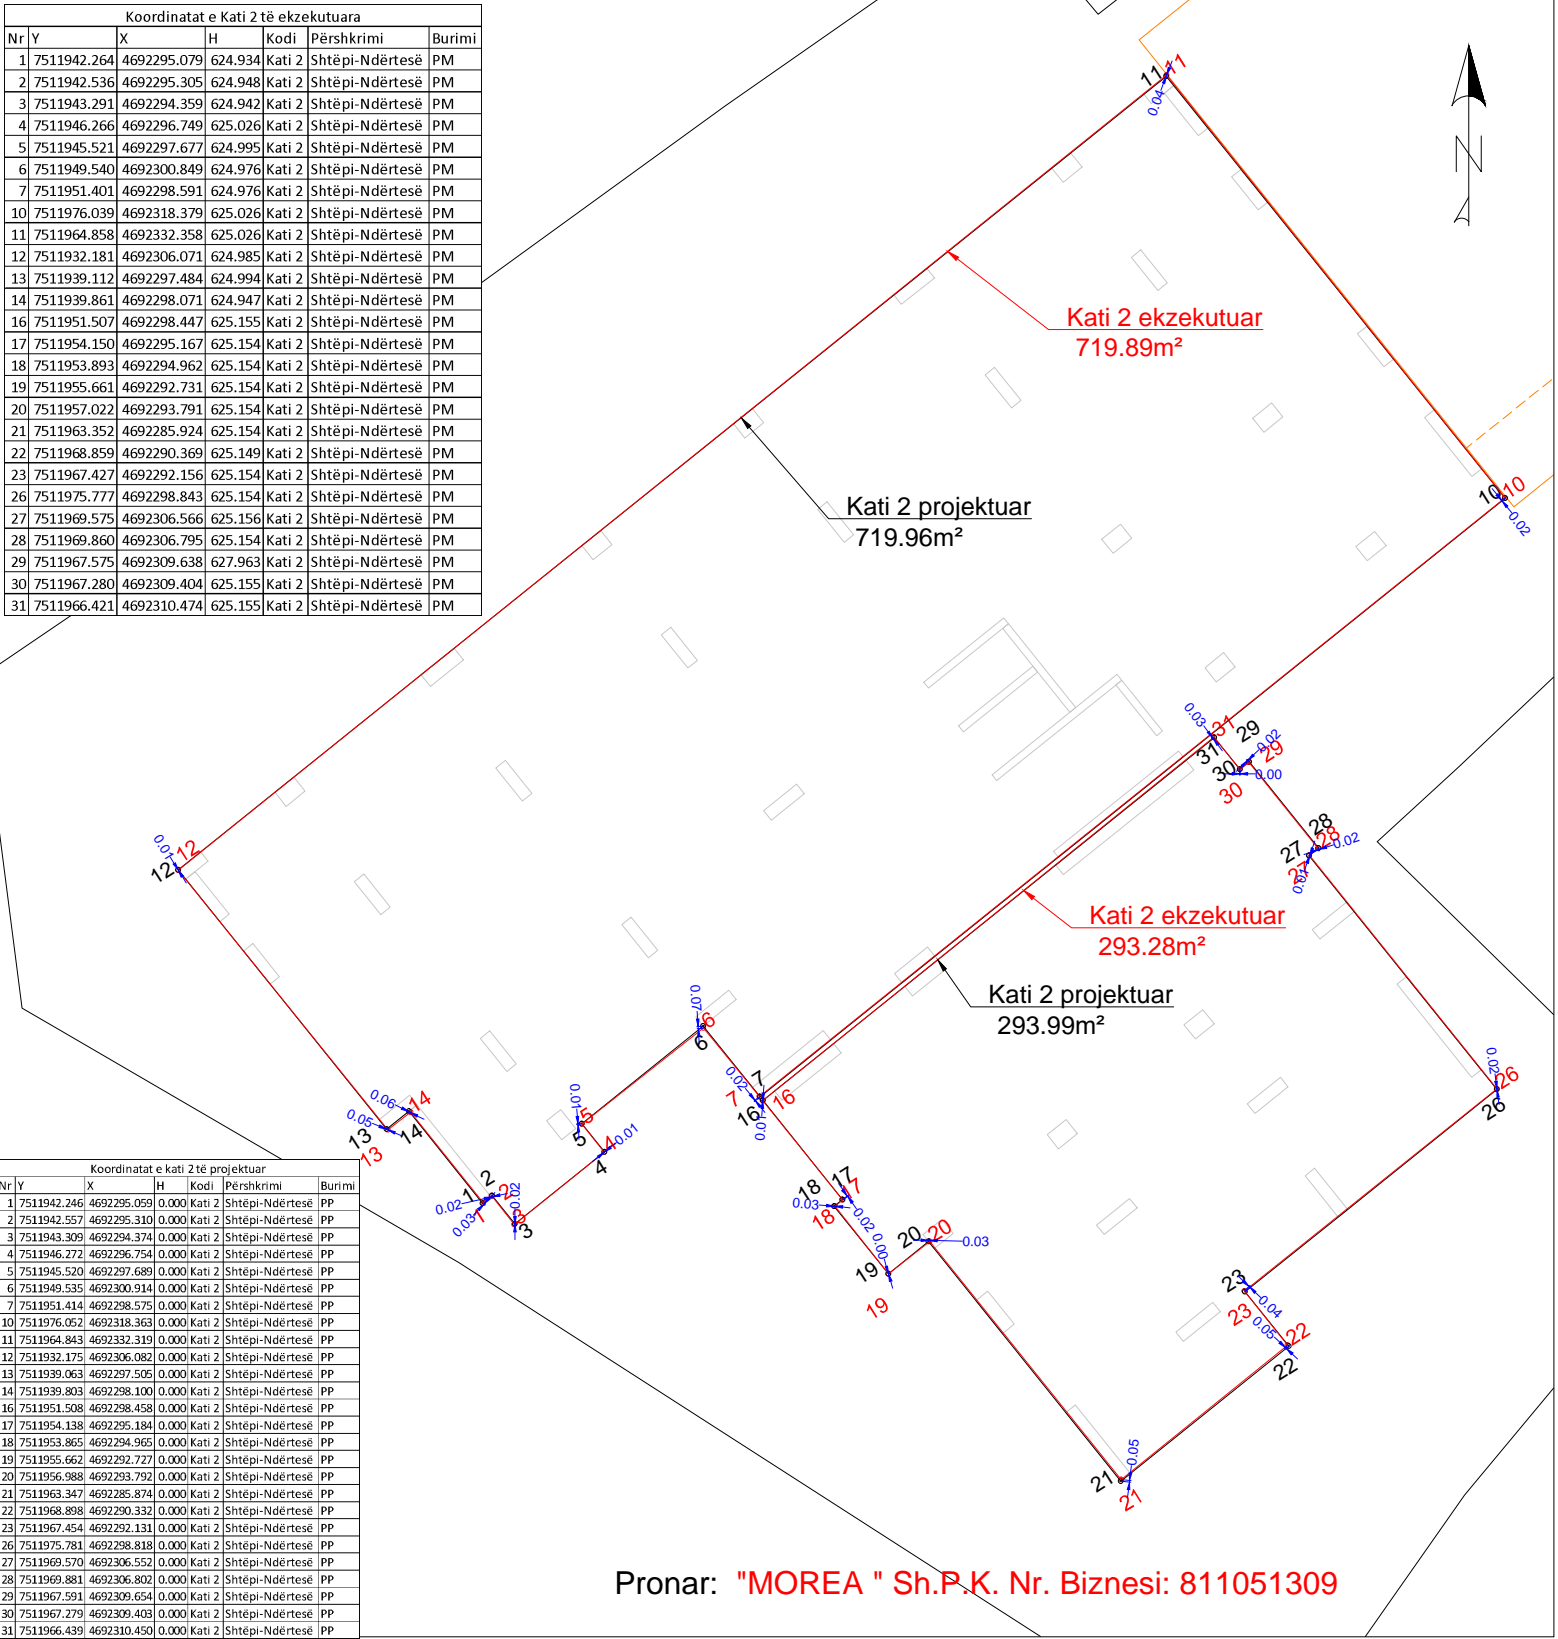

Pronar: "MOREA " Sh.P.K. Nr. Biznesi: 811051309

Rilevoi / Snimio: Liridon Sejdiu
(emri dhe mbiemri i gjeodetit/kompanisë/ ime i prezime geodeta/ kompanije)

Etazha: Kati 2

Nr. i licencës / Br. licence: 140

V.V.

Nënshkrimi / Potpis:

Nënshkrimi / Potpis:

Data e rivëlimit / Datum snimanja: 07.06.2024

Data e aprovimit / Datum usvajanja: