
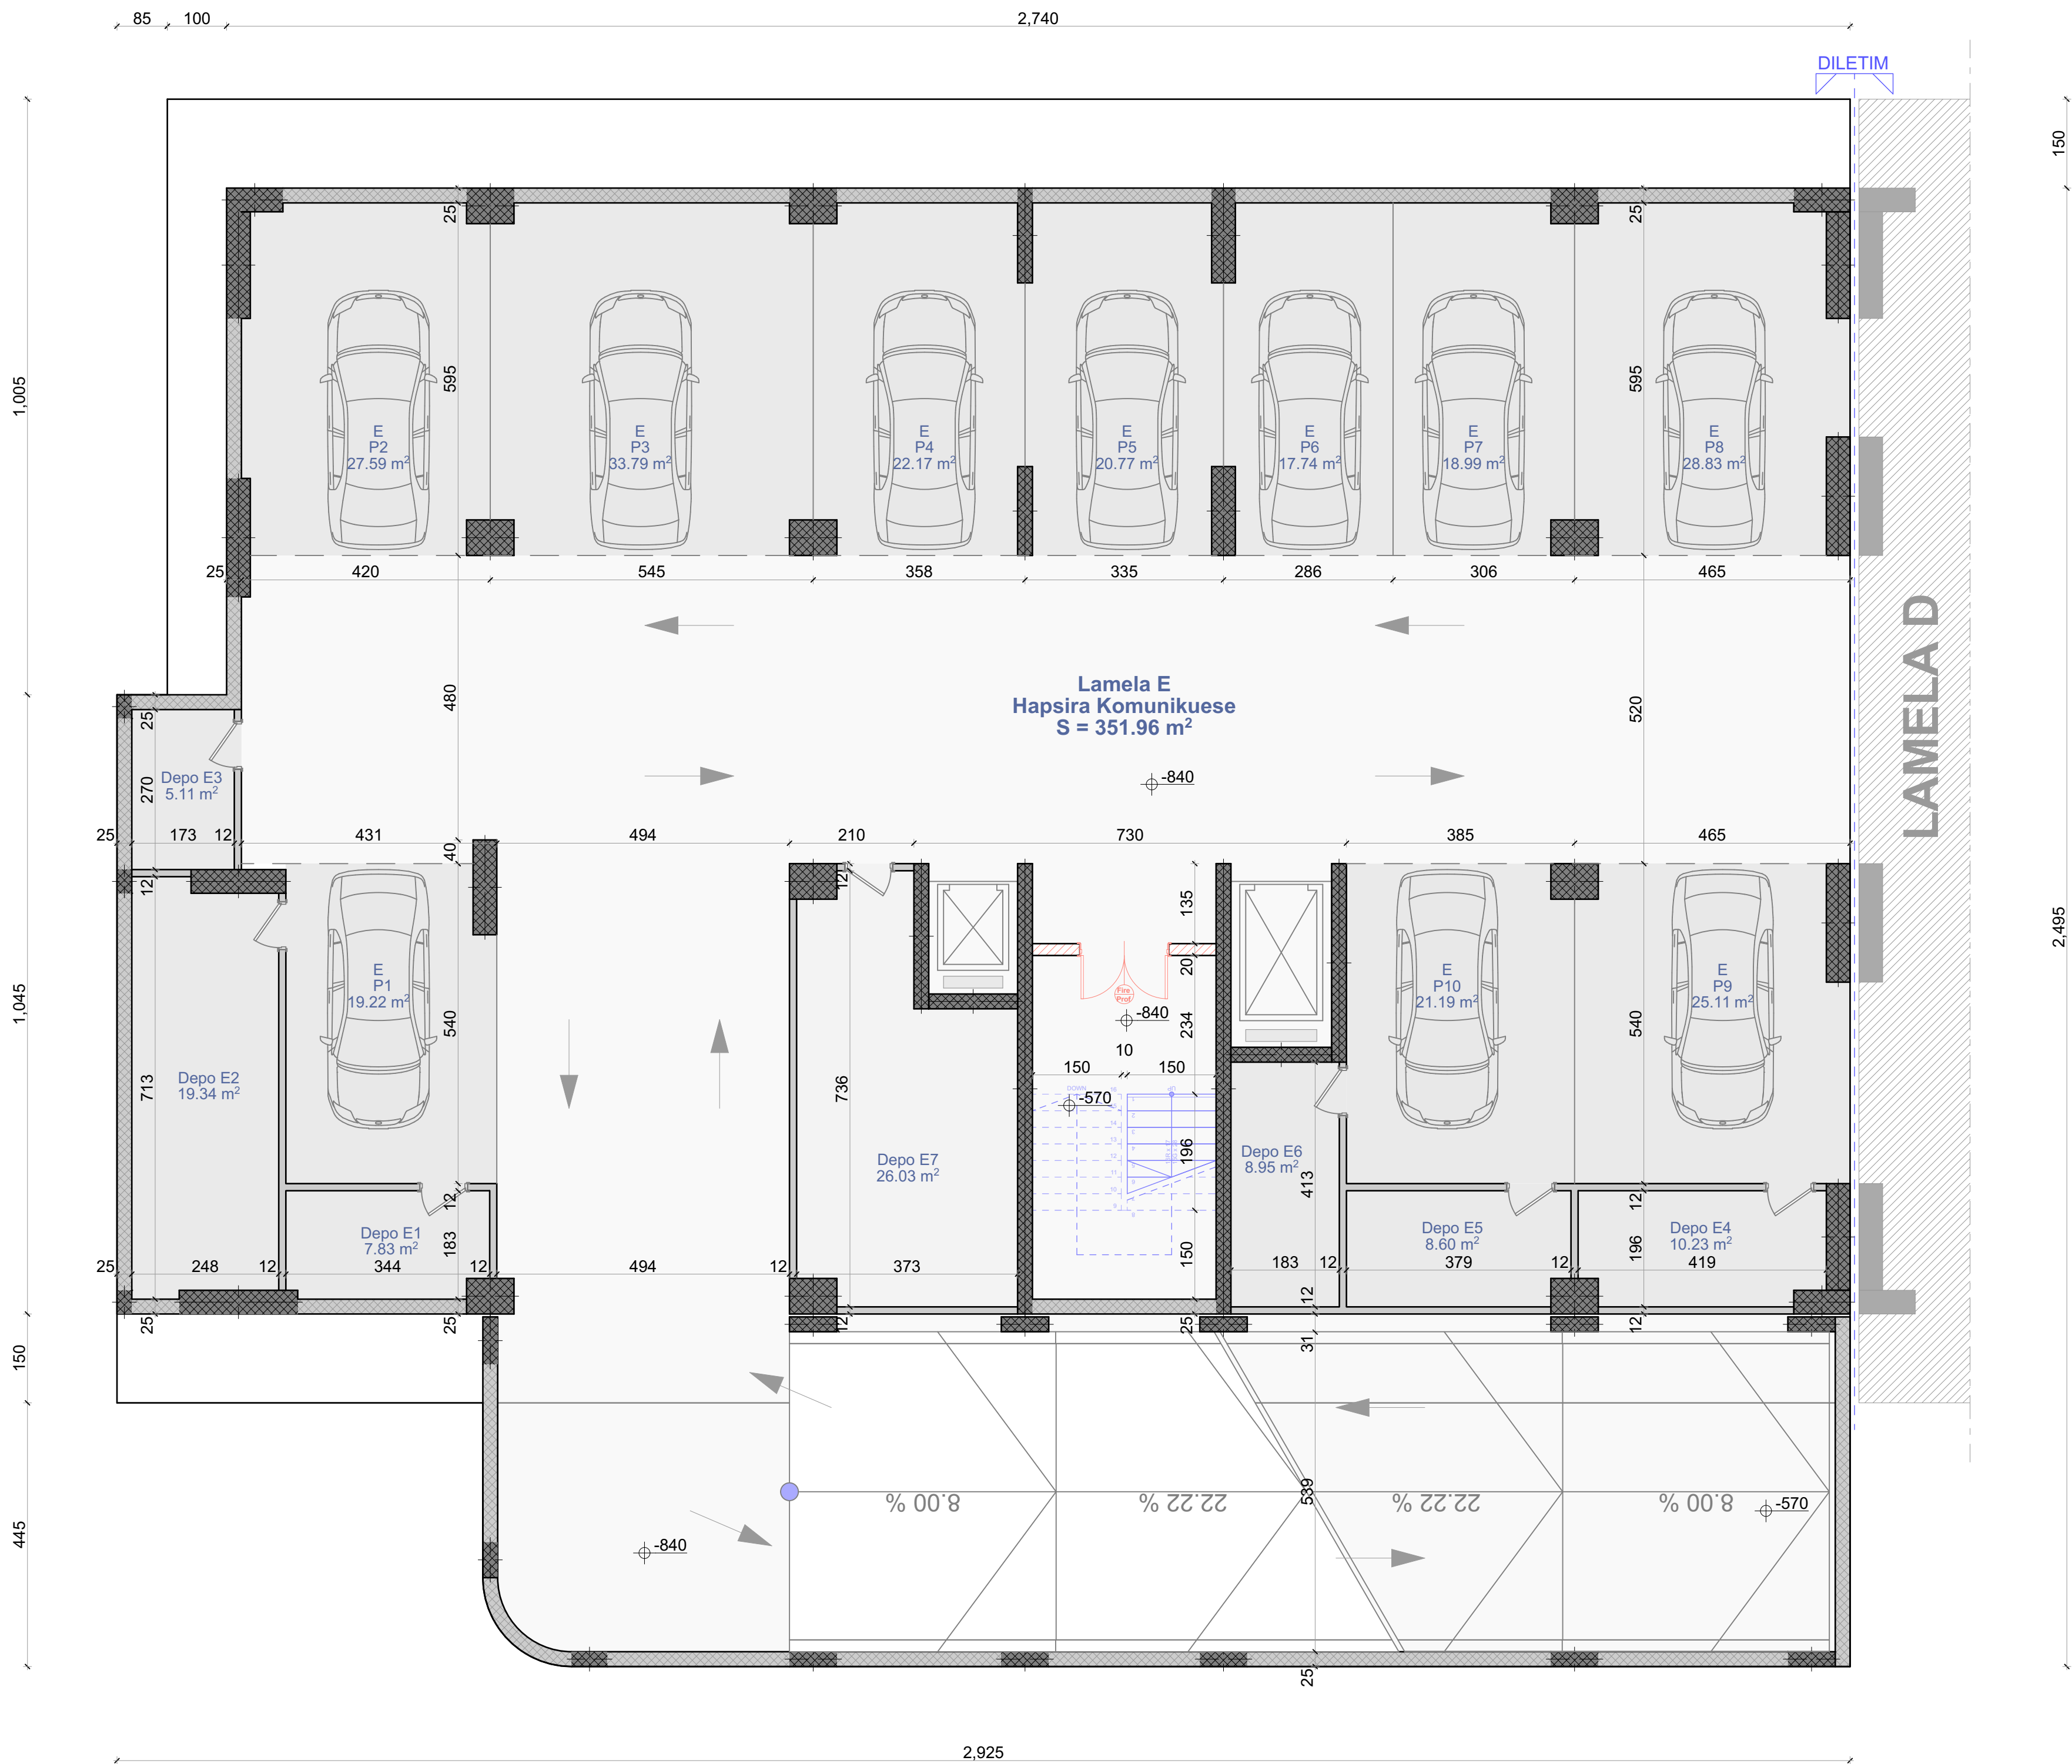


FASADA VERI - PERËNDIMORE

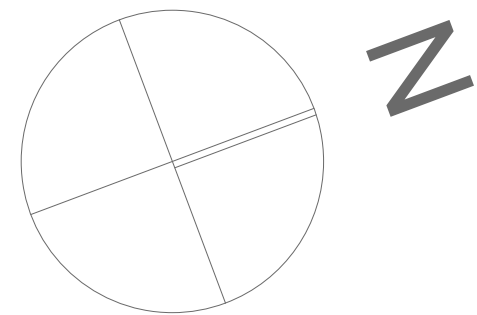

PARKINGJE

|            |            |            |            |            |            |            |            |            |             |
|------------|------------|------------|------------|------------|------------|------------|------------|------------|-------------|
| 19.22 m²   | 27.59 m²   | 33.79 m²   | 22.17 m²   | 20.77 m²   | 17.74 m²   | 18.99 m²   | 28.83 m²   | 25.11 m²   | 21.19 m²    |
| PARKINGU 1 | PARKINGU 2 | PARKINGU 3 | PARKINGU 4 | PARKINGU 5 | PARKINGU 6 | PARKINGU 7 | PARKINGU 8 | PARKINGU 9 | PARKINGU 10 |

DEPO

|         |          |         |          |         |         |  |  |  |  |
|---------|----------|---------|----------|---------|---------|--|--|--|--|
| 7.83 m² | 19.34 m² | 5.11 m² | 10.23 m² | 8.60 m² | 8.95 m² |  |  |  |  |
| DEPO E1 | DEPO E2  | DEPO E3 | DEPO E4  | DEPO E5 | DEPO E6 |  |  |  |  |

Vërejtje: Dyert dhe muri kundër zjarrit të punohet sipas standardeve për funksionimin adekuat në rast evakuimi!

SIPËRFAQJA KOMUNIKUESE S= 351.96 m²

SIPËRFAQJA NETO S= 324.79 m²

SIPËRFAQJA BRUTO S= 676.75 m²

Emri i projektit: KOMPLEKSI AFARIST - BANESORË 2B+S+P+13+PH

LAMELA "E"


Lloji i projektit: PROJEKTI KRYESORË

Faza e projektit: ARKITEKTURA A

Përmbajtja: PLANIMETRIA E BODRUMIT -2 DIMENSIONIMI 04

INVESTITOR STUDIO PROJEKTUESE

MOREA SH.P.K

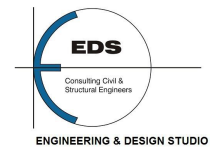

Përpjesa: 1:75  
Numri i planit: 02/2020  
Lokacioni: Rr. "Uran Tinova" - Ferizaj  
Vula: Tetor, 2020