

Zyra kadastrale komunale / Opštinska katastarska kancelarija: Ferizaj

Zona kadastrale / Katastarska zona: FERIZAJ

Lloji i njësisë kadastrale / Vrsta katastarske jedinice : Situacion objektit



Nr. i njësisë kadastrale / Br. katastarske jedinice : 3431-0


Numri i lëndës / Broj predmeta:

Shkalla e zvoglimit / Razmera plana : 1:250

Republika e Kosovës  
Republika Kosova-Republic of Kosovo  
Qeveria -Vlada-Government

Ministria e Mjedisit dhe Planifikimit Hapësinor /Ministarstvo Sredine i Prostornog Planiranja/Ministry of Environment and Spatial Planning  
AGJENCIA KADASTRALE E KOSOVËS/ KATASTARSKA AGENCIJA KOSOVA/ KOSOVA CADASTRAL AGENCY

Koordinatat e bodrumit -2 e projektuar							Koordinatat e bodrumit -2 e ekzekutuar						
Nr	Y	X	H	Kodi	Përshkrimi	Burimi	Nr	Y	X	H	Kodi	Përshkrimi	Burimi
1	7512009.128	4692333.136	-	40	Shtëpi-Ndërtesë	PM	21	7511979.093	4692320.292	612.252	B2	Shtëpi-Ndërtesë	PM
3	7511996.700	4692314.260	-	40	Shtëpi-Ndërtesë	PM	22	7511983.160	4692321.835	612.252	B2	Shtëpi-Ndërtesë	PM
4	7511986.973	4692320.665	-	40	Shtëpi-Ndërtesë	PM	23	7511987.318	4692320.555	612.252	B2	Shtëpi-Ndërtesë	PM
5	7511982.972	4692321.761	-	40	Shtëpi-Ndërtesë	PM	24	7511996.594	4692314.392	612.252	B2	Shtëpi-Ndërtesë	PM
6	7511979.093	4692320.292	-	40	Shtëpi-Ndërtesë	PM	25	7512008.932	4692333.212	612.252	B2	Shtëpi-Ndërtesë	PM
7	7511976.341	4692318.082	-	40	Shtëpi-Ndërtesë	PM	26	7511984.011	4692349.707	612.252	B2	Shtëpi-Ndërtesë	PM
9	7511963.942	4692333.519	-	40	Shtëpi-Ndërtesë	PM	46	7511963.972	4692333.591	612.252	B2	Shtëpi-Ndërtesë	PM
10	7511984.035	4692349.657	-	40	Shtëpi-Ndërtesë	PM	50	7511976.310	4692318.189	612.252	B2	Shtëpi-Ndërtesë	PM
							40	7511984.077	4692353.311	619.783	KOL-B2-FS1	Pikë Poligonale	PM

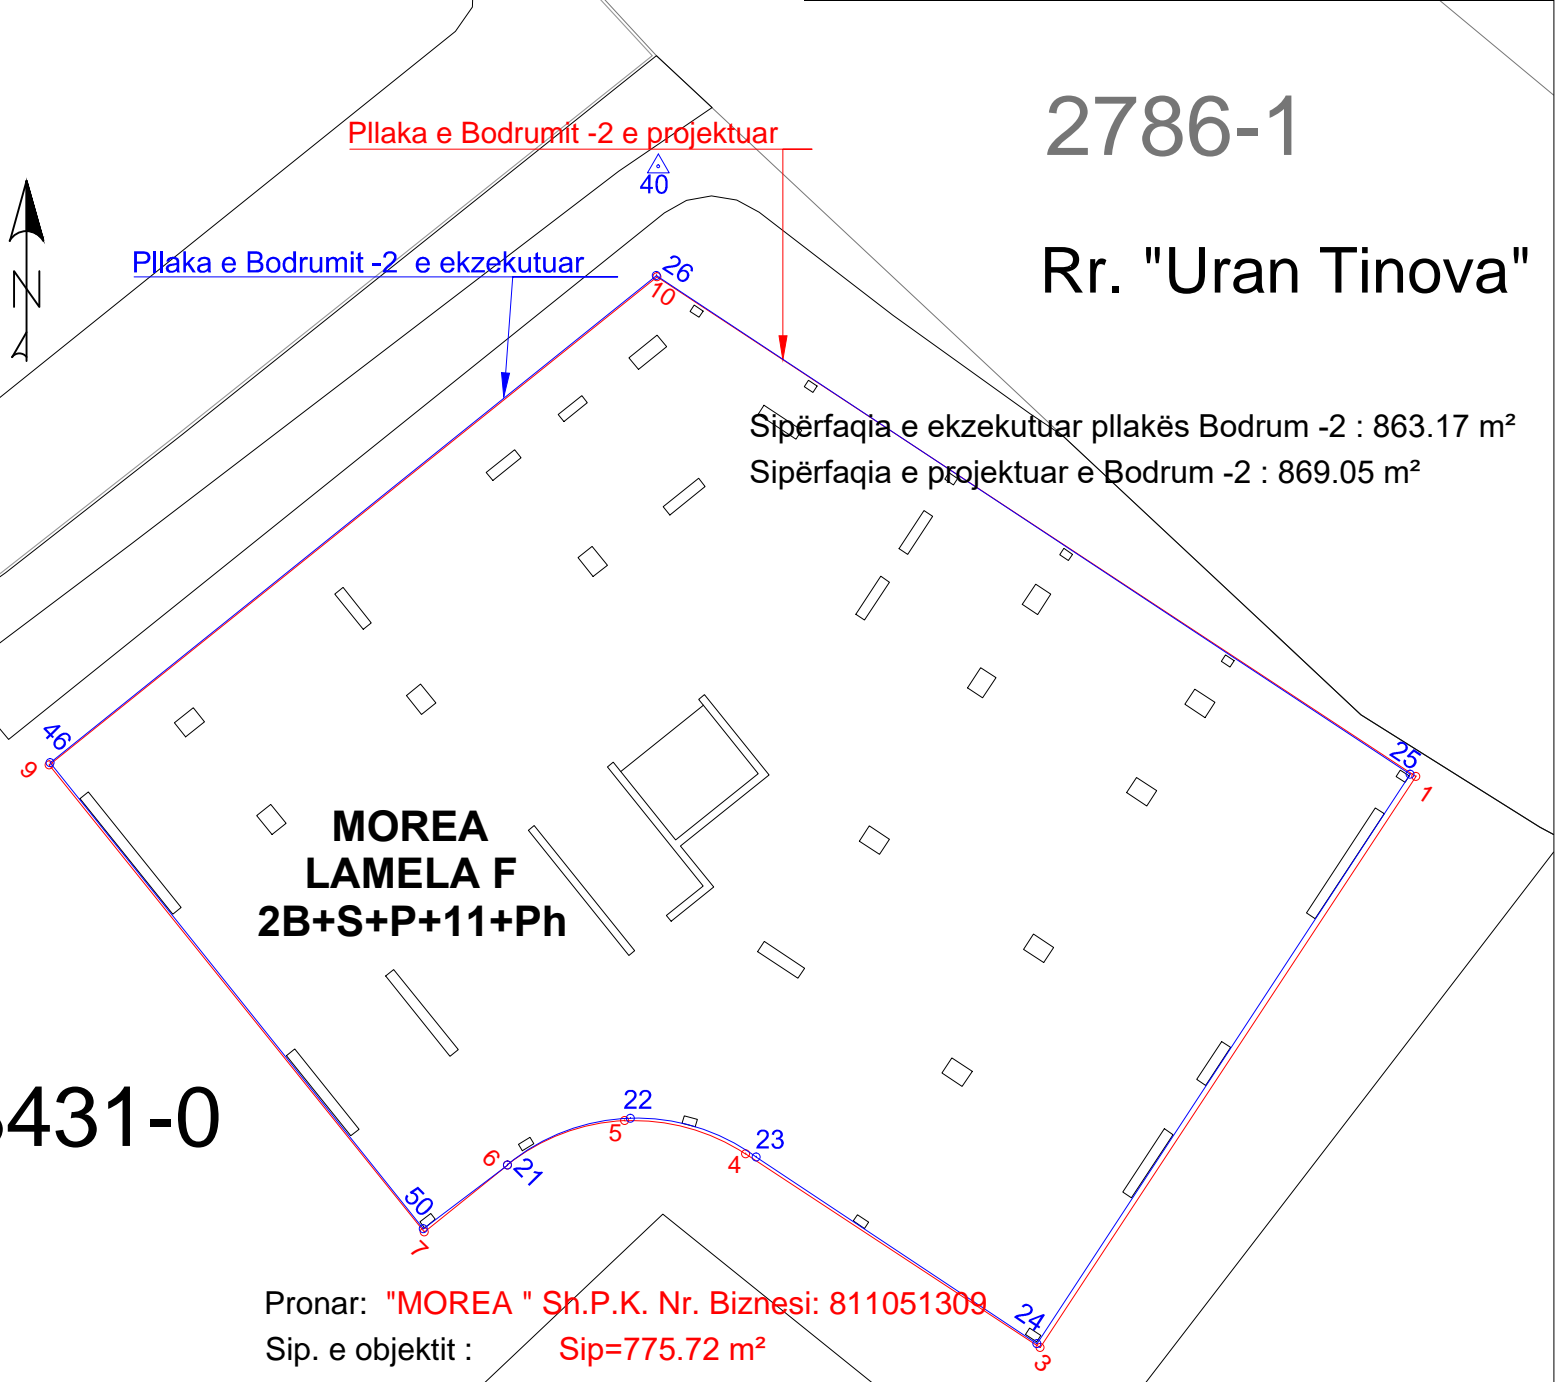

Rilevoi / Snimio: Liridon Sejdiu  
(emri dhe mbiemri i gjeodetit/kompanisë/ ime i prezime geodeta/ kompanije)

Nr. i licencës / Br. licence: 140

Nënshkrimi / Potpis:

Data e rlevimit / Datum snimanja: 29.11.2022

Etazha: Bodrum -2

Nënshkrimi / Potpis:

Data e aprovimit / Datum usvajanja: