

Zyra kadastrale komunale / Opštinska katastarska kancelarija: Ferizaj

Zona kadastrale / Katastarska zona: FERIZAJ

Lloji i njësisë kadastrale / Vrsta katastarske jedinice : Situacion objektit




Nr. i njësisë kadastrale / Br. katastarske jedinice : 3431-0

Numri i lëndës / Broj predmeta:

Shkalla e zvoglimit / Razmera plana : 1:500

Republika e Kosovës  
Republika Kosova-Republic of Kosova  
Qeveria -Vlada-Government  
Ministria e Mjedisit dhe Planifikimit Hapësinor /Ministarstvo Sredine i Prostornog Planiranja/Ministry of Environment and Spatial Planning  
AGJENCIA KADASTRALE E KOSOVËS/ KATASTARSKA AGENCIJA KOSOVA/ KOSOVA CADASTRAL AGENCY

Pronar: "MOREA " Sh.P.K. Nr. Biznesi: 811051309  
Sip. e katit 2-11 :

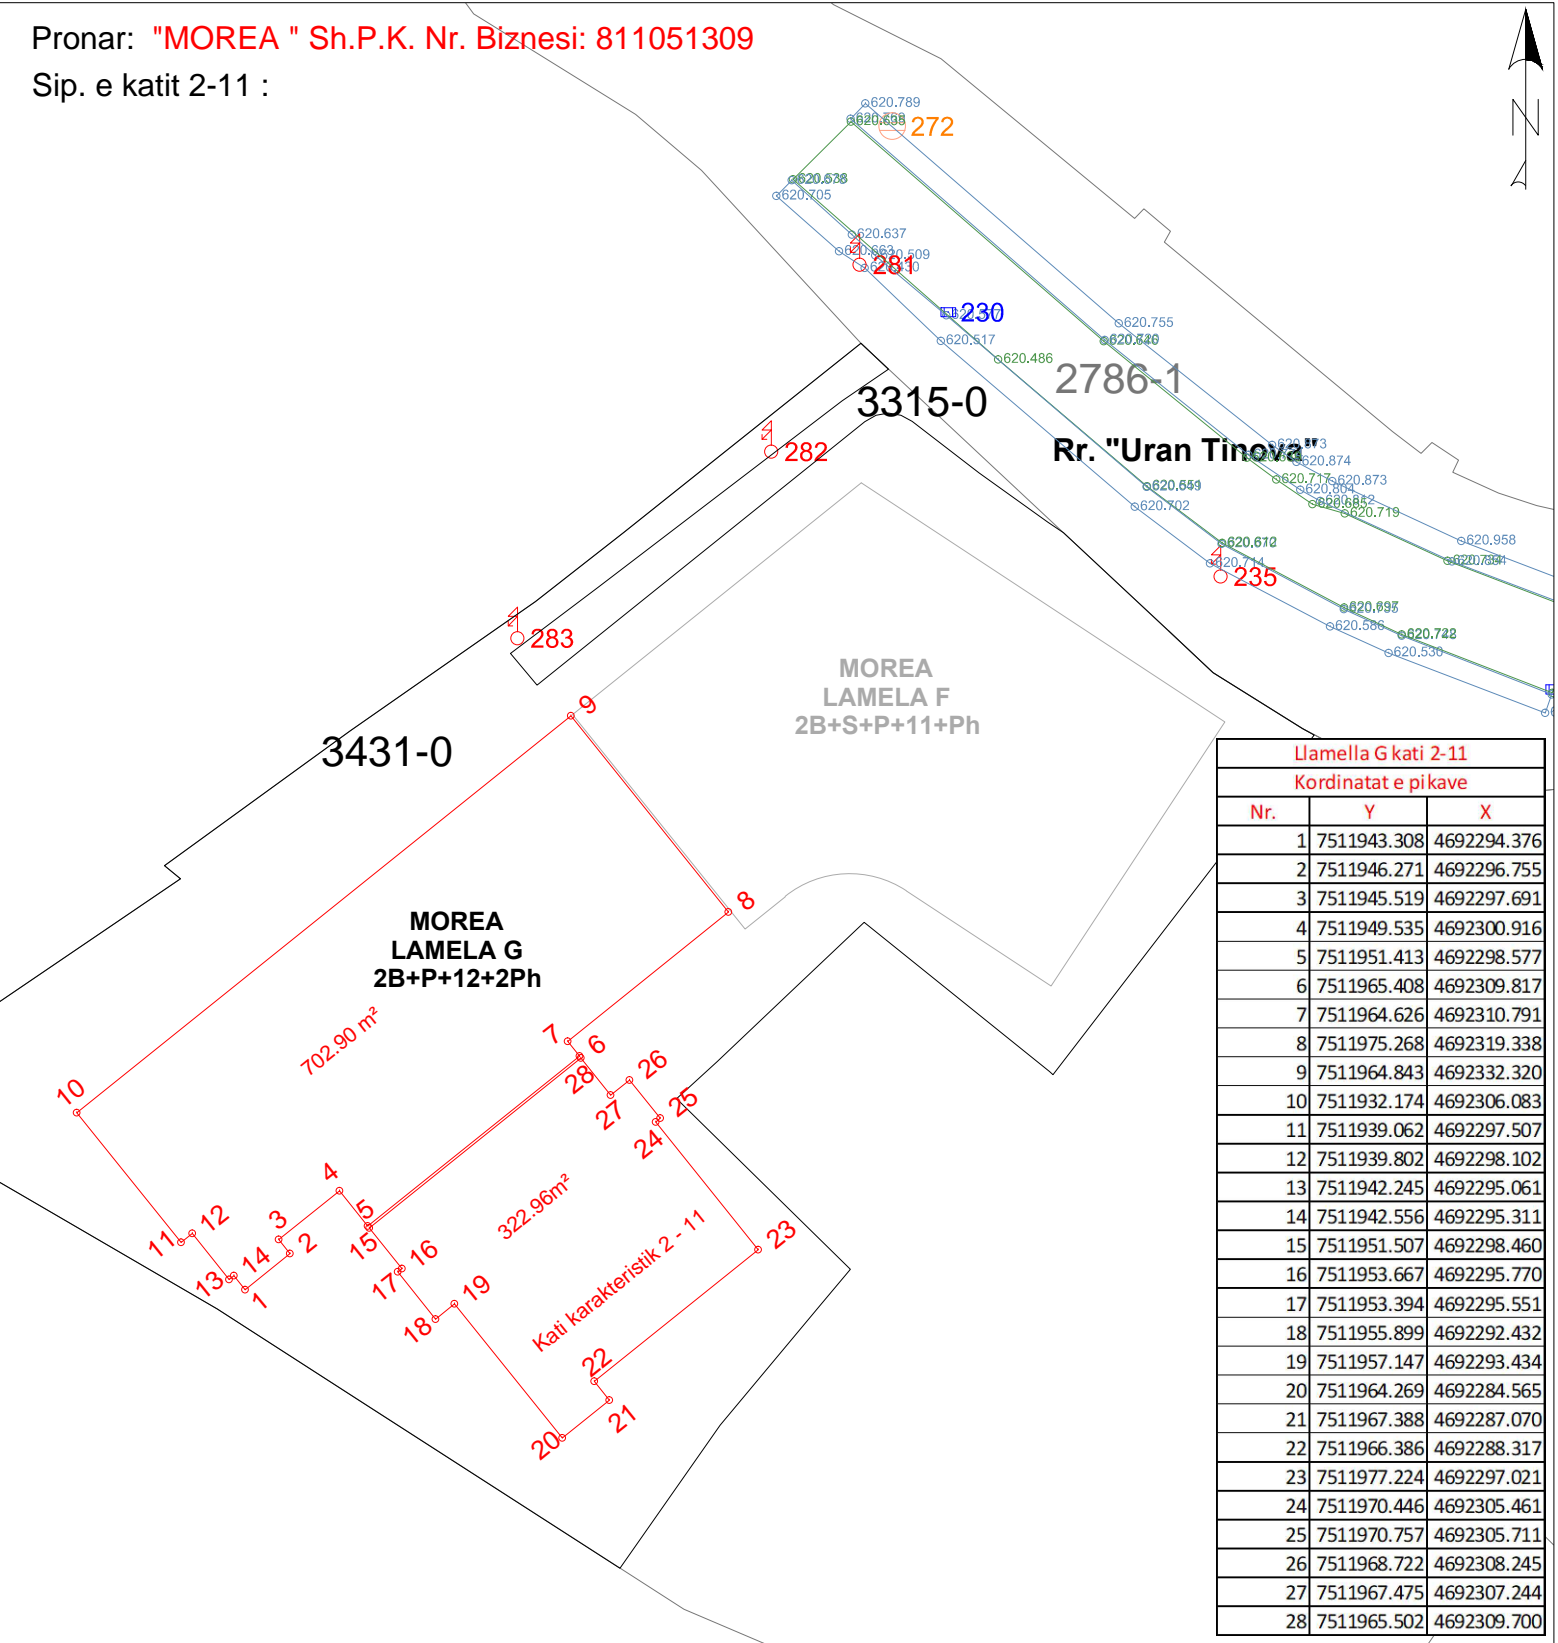

Llamella G kati 2-11		
Kordinatat e pikave		
Nr.	Y	X
1	7511943.308	4692294.376
2	7511946.271	4692296.755
3	7511945.519	4692297.691
4	7511949.535	4692300.916
5	7511951.413	4692298.577
6	7511965.408	4692309.817
7	7511964.626	4692310.791
8	7511975.268	4692319.338
9	7511964.843	4692332.320
10	7511932.174	4692306.083
11	7511939.062	4692297.507
12	7511939.802	4692298.102
13	7511942.245	4692295.061
14	7511942.556	4692295.311
15	7511951.507	4692298.460
16	7511953.667	4692295.770
17	7511953.394	4692295.551
18	7511955.899	4692292.432
19	7511957.147	4692293.434
20	7511964.269	4692284.565
21	7511967.388	4692287.070
22	7511966.386	4692288.317
23	7511977.224	4692297.021
24	7511970.446	4692305.461
25	7511970.757	4692305.711
26	7511968.722	4692308.245
27	7511967.475	4692307.244
28	7511965.502	4692309.700

Rilevoi / Snimio: Liridon Sejdiu  
(emri dhe mbiemri i gjeodetit/kompanisë/ ime i prezime geodeta/ kompanije)

Nr. i licencës / Br. licence: 140

Nënshkrimi / Potpis:

Data e rilevimit / Datum snimanja: 21.07.2023

Aprovoi/ Snimio:  
(emri dhe mbiemri i gjeodetit/kompanisë/ ime i prezime geodeta/ kompanije)

Nënshkrimi / Potpis:

Data e aprovimit / Datum usvajanja: