

Zyra kadastrale komunale / Opštinska katastarska kancelarija: Ferizaj

Zona kadastrale / Katastarska zona: FERIZAJ

Lloji i njësisë kadastrale / Vrstë katastarske jedinice : Situacion objektit



Nr. i njësisë kadastrale / Br. katastarske jedinice : 03431-1

Numri i lëndës / Broj predmeta:

Shkalla e zvoglimit / Razmera plana : 1:250


Republika e Kosovës
Republika Kosova-Republic of Kosovo
Qeveria -Vlada-Government

Ministria e Mjedisit dhe Planifikimit Hapësinor /Ministarstvo Sredine i Prostornog Planiranja/Ministry of Environment and Spatial Planning

AGJENCIA KADASTRALE E KOSOVËS/ KATASTARSKA AGENCIJA KOSOVA/ KOSOVA CADASTRAL AGENCY

Koordinatat e Katit 13 të ekzekutuar					
Nr	Y	X	H	Kodi	Përshkrimi
6	7511959.111	4692291.105	657.199	Kati 13	Shtëpi-Ndërtesë PM
7	7511952.623	4692299.334	657.087	Kati 13	Shtëpi-Ndërtesë PM
8	7511961.376	4692292.908	657.102	Kati 13	Shtëpi-Ndërtesë PM
9	7511964.149	4692289.489	657.087	Kati 13	Shtëpi-Ndërtesë PM
10	7511970.849	4692294.846	657.195	Kati 13	Shtëpi-Ndërtesë PM
11	7511969.324	4692296.743	657.097	Kati 13	Shtëpi-Ndërtesë PM
12	7511974.221	4692300.778	657.197	Kati 13	Shtëpi-Ndërtesë PM
13	7511969.583	4692306.568	657.107	Kati 13	Shtëpi-Ndërtesë PM
14	7511969.909	4692306.843	657.100	Kati 13	Shtëpi-Ndërtesë PM
15	7511967.613	4692309.635	657.110	Kati 13	Shtëpi-Ndërtesë PM
16	7511966.355	4692308.633	657.250	Kati 13	Shtëpi-Ndërtesë PM
17	7511965.531	4692309.701	657.269	Kati 13	Shtëpi-Ndërtesë PM
18	7511942.243	4692295.091	657.125	Kati 13	Shtëpi-Ndërtesë PM
19	7511942.530	4692295.311	657.126	Kati 13	Shtëpi-Ndërtesë PM
20	7511943.278	4692294.390	657.127	Kati 13	Shtëpi-Ndërtesë PM
23	7511950.282	4692299.979	657.178	Kati 13	Shtëpi-Ndërtesë PM
24	7511951.473	4692298.629	657.143	Kati 13	Shtëpi-Ndërtesë PM
25	7511965.402	4692309.847	657.119	Kati 13	Shtëpi-Ndërtesë PM
26	7511964.617	4692310.803	657.221	Kati 13	Shtëpi-Ndërtesë PM
27	7511975.283	4692319.299	657.106	Kati 13	Shtëpi-Ndërtesë PM
28	7511964.868	4692332.302	657.118	Kati 13	Shtëpi-Ndërtesë PM
29	7511932.206	4692306.098	657.110	Kati 13	Shtëpi-Ndërtesë PM
30	7511939.134	4692297.461	657.096	Kati 13	Shtëpi-Ndërtesë PM
31	7511939.853	4692298.010	657.143	Kati 13	Shtëpi-Ndërtesë PM

Koordinatat e Katit 13 të projektuar					
Nr	Y	X	H	Kodi	Përshkrimi
6	7511959.148	4692291.102	0.000	Kati 13	Shtëpi-Ndërtesë PP
7	7511952.560	4692299.304	0.000	Kati 13	Shtëpi-Ndërtesë PP
8	7511961.393	4692292.905	0.000	Kati 13	Shtëpi-Ndërtesë PP
9	7511964.148	4692289.476	0.000	Kati 13	Shtëpi-Ndërtesë PP
10	7511970.845	4692294.855	0.000	Kati 13	Shtëpi-Ndërtesë PP
11	7511969.319	4692296.755	0.000	Kati 13	Shtëpi-Ndërtesë PP
12	7511974.254	4692300.719	0.000	Kati 13	Shtëpi-Ndërtesë PP
13	7511969.570	4692306.552	0.000	Kati 13	Shtëpi-Ndërtesë PP
14	7511969.881	4692306.802	0.000	Kati 13	Shtëpi-Ndërtesë PP
15	7511967.591	4692309.654	0.000	Kati 13	Shtëpi-Ndërtesë PP
16	7511966.344	4692308.652	0.000	Kati 13	Shtëpi-Ndërtesë PP
17	7511965.503	4692309.699	0.000	Kati 13	Shtëpi-Ndërtesë PP
18	7511942.246	4692295.059	0.000	Kati 13	Shtëpi-Ndërtesë PP
19	7511942.557	4692295.310	0.000	Kati 13	Shtëpi-Ndërtesë PP
20	7511943.309	4692294.374	0.000	Kati 13	Shtëpi-Ndërtesë PP
23	7511950.287	4692299.979	0.000	Kati 13	Shtëpi-Ndërtesë PP
24	7511951.414	4692298.575	0.000	Kati 13	Shtëpi-Ndërtesë PP
25	7511965.409	4692309.816	0.000	Kati 13	Shtëpi-Ndërtesë PP
26	7511964.626	4692310.790	0.000	Kati 13	Shtëpi-Ndërtesë PP
27	7511975.269	4692319.338	0.000	Kati 13	Shtëpi-Ndërtesë PP
28	7511964.843	4692332.319	0.000	Kati 13	Shtëpi-Ndërtesë PP
29	7511932.175	4692306.082	0.000	Kati 13	Shtëpi-Ndërtesë PP
30	7511939.063	4692297.505	0.000	Kati 13	Shtëpi-Ndërtesë PP
31	7511939.803	4692298.100	0.000	Kati 13	Shtëpi-Ndërtesë PP

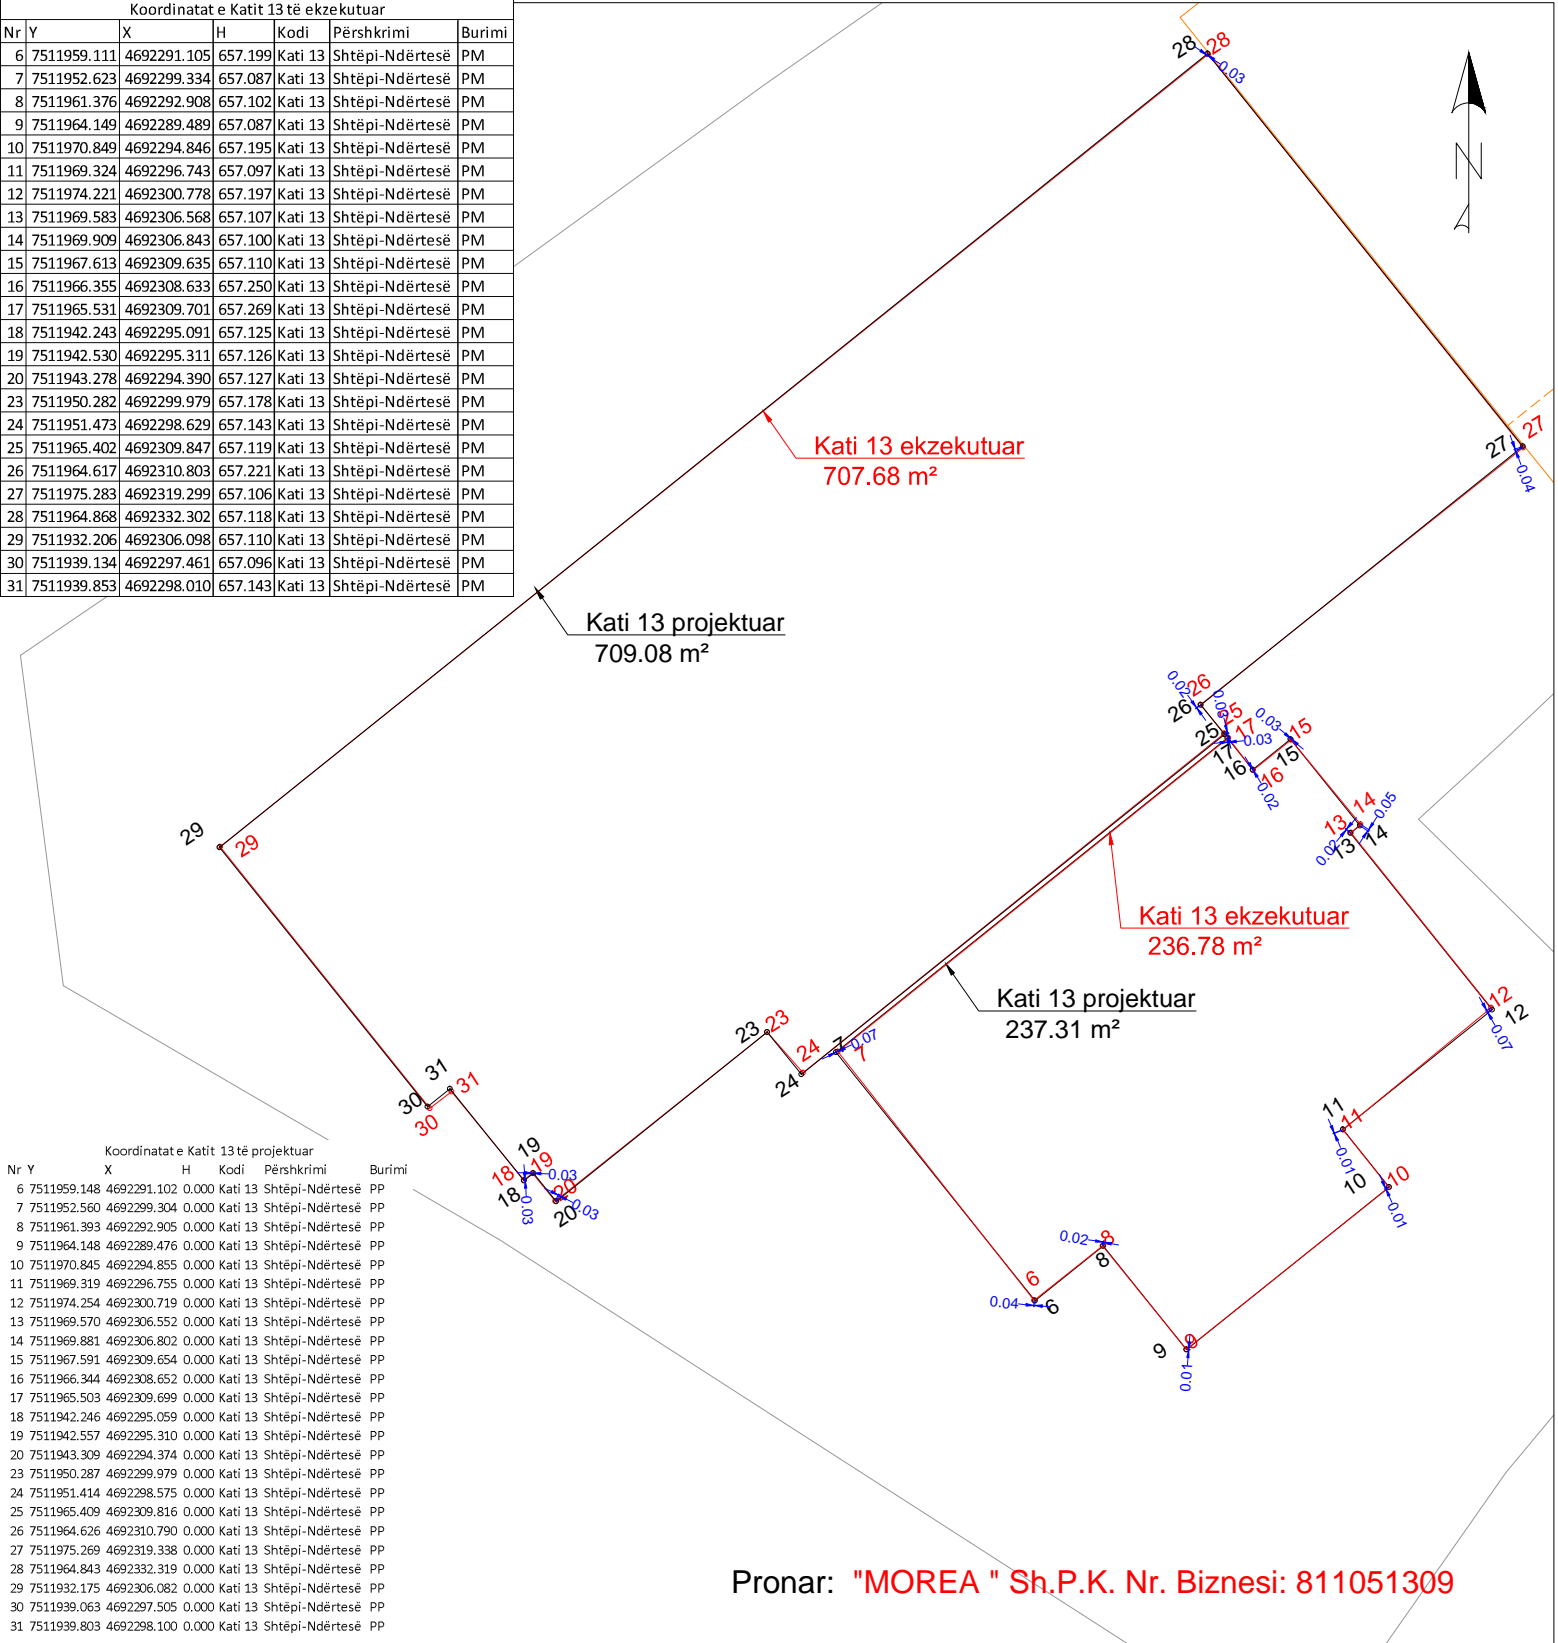

Pronar: "MOREA " Sh.P.K. Nr. Biznesi: 811051309

Rilevoi / Snimio: Liridon Sejdiu
(emri dhe mbiemri i gjeodetit/kompanisë/ ime i prezime geodeta/ kompanije)

Etazha: Kati 13

Nr. i licencës / Br. licence: 140

V.V.

Nënshkrimi / Potpis:

Nënshkrimi / Potpis:

Data e rievimit / Datum snimanja: 23/01/2025

Data e aprovimit / Datum usvajanja: