

Zyra kadastrale komunale / Opštinska katastarska kancelarija: Ferizaj

Zona kadastrale / Katastarska zona: FERIZAJ

Lloji i njësisë kadastrale / Vrstë katastarske jedinice : Situacion objektit



Nr. i njësisë kadastrale / Br. katastarske jedinice : 3431-0


Numri i lëndës / Broj predmeta:

Shkalla e zvoglimit / Razmera plana : 1:500

Republika e Kosovës
Republika Kosova-Republic of Kosovo
Qeveria -Vlada-Government
Ministria e Mjedisit dhe Planifikimit Hapësinor /Ministarstvo Sredine i Prostornog Planiranja/Ministry of Environment and Spatial Planning
AGJENCIA KADASTRALE E KOSOVËS/ KATASTARSKA AGENCIJA KOSOVA/ KOSOVA CADASTRAL AGENCY

Pronar: "MOREA " Sh.P.K. Nr. Biznesi: 811051309

Sip. e objektit : Sip=1011.79 m²

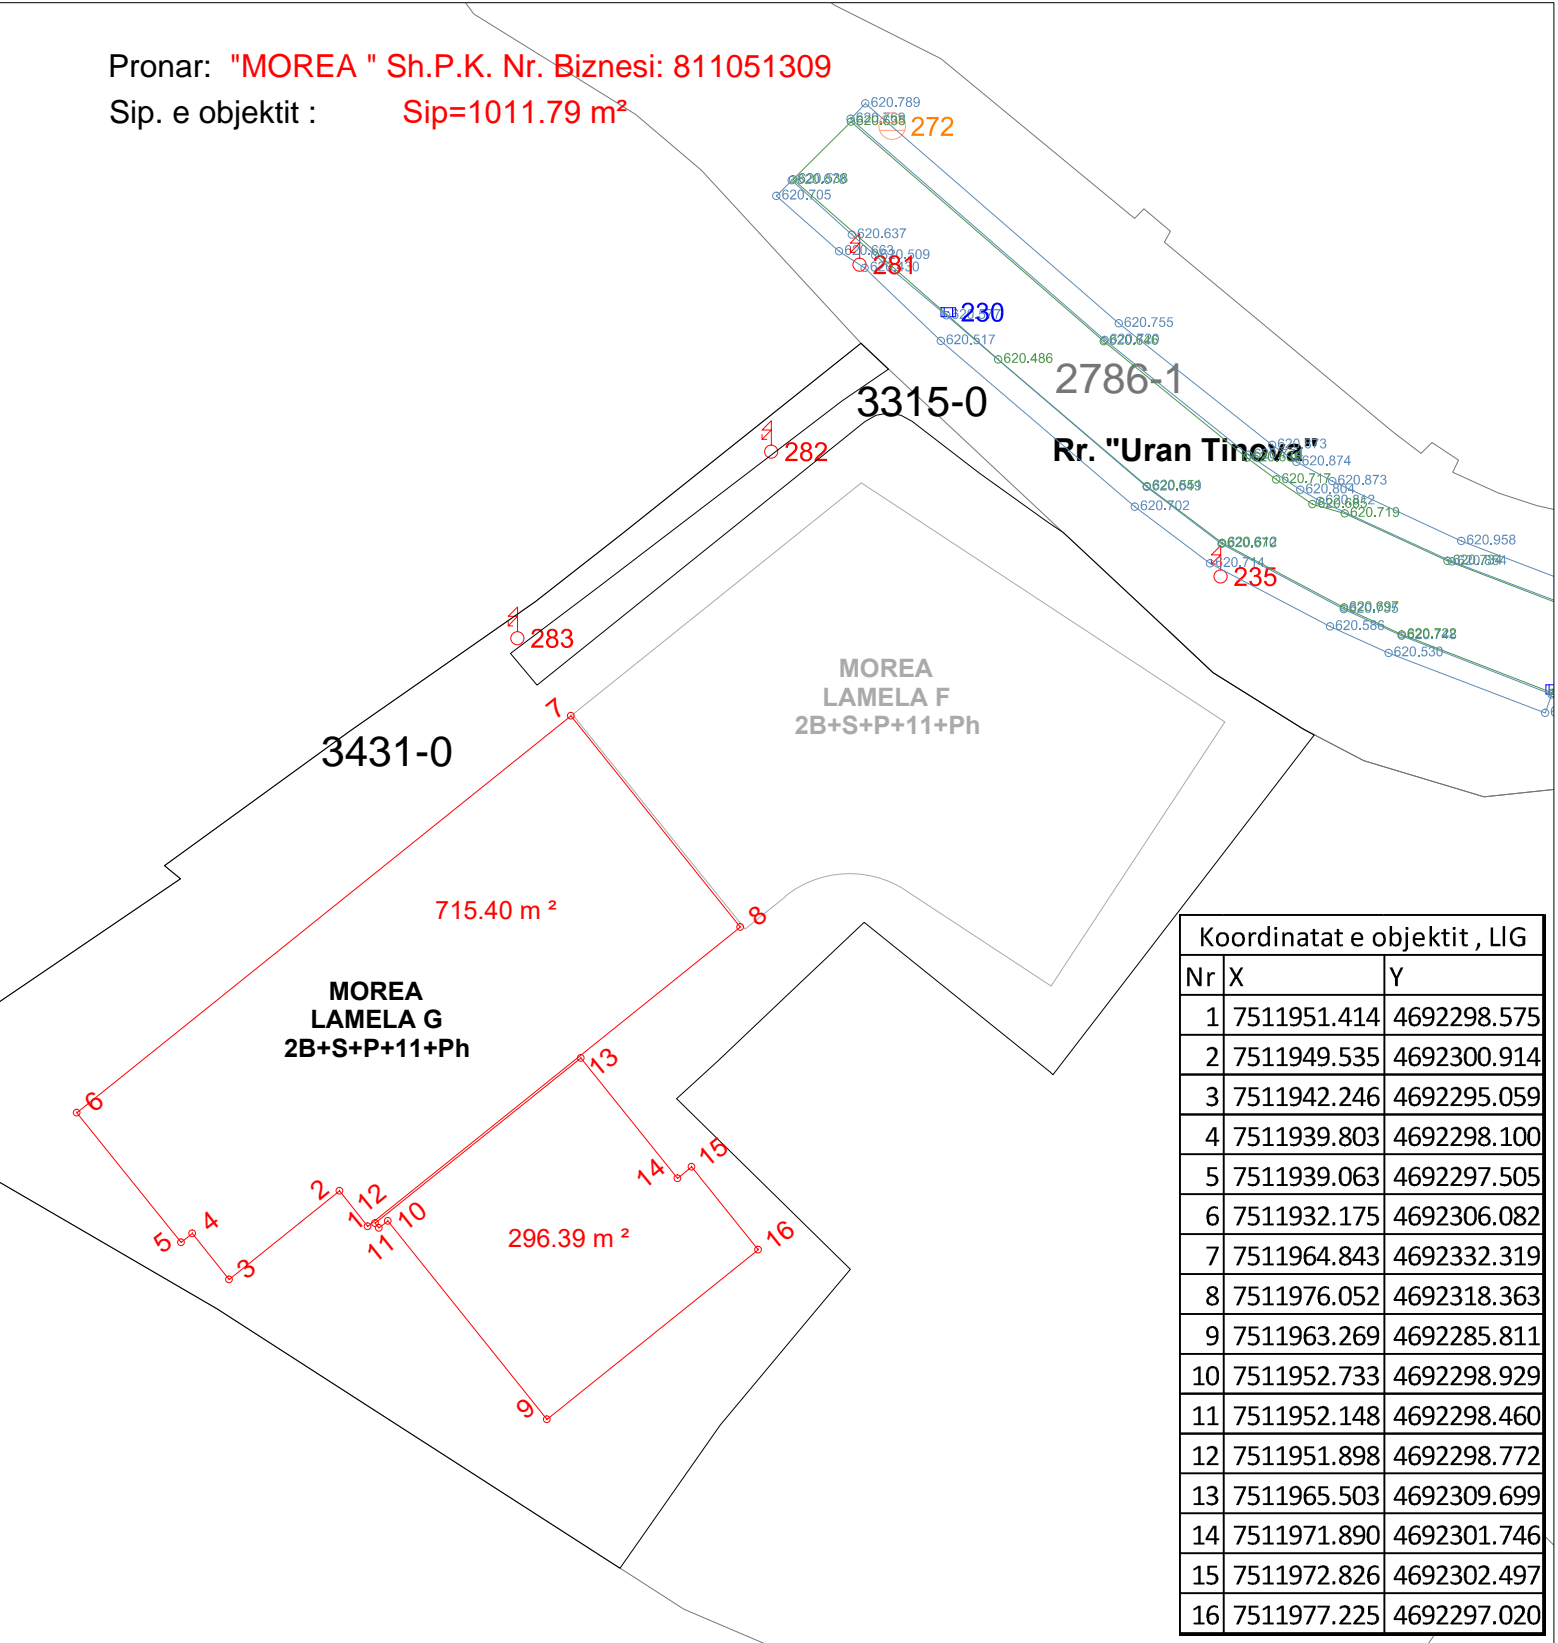

Koordinatat e objektit , LIG		
Nr	X	Y
1	7511951.414	4692298.575
2	7511949.535	4692300.914
3	7511942.246	4692295.059
4	7511939.803	4692298.100
5	7511939.063	4692297.505
6	7511932.175	4692306.082
7	7511964.843	4692332.319
8	7511976.052	4692318.363
9	7511963.269	4692285.811
10	7511952.733	4692298.929
11	7511952.148	4692298.460
12	7511951.898	4692298.772
13	7511965.503	4692309.699
14	7511971.890	4692301.746
15	7511972.826	4692302.497
16	7511977.225	4692297.020

Rilevoi / Snimio: Liridon Sejdiu
(emri dhe mbiemri i gjeodetit/kompanisë/ ime i prezime geodeta/ kompanije)

Nr. i licencës / Br. licence: 140

Nënshkrimi / Potpis:

Data e rlevimit / Datum snimanja: 07.06.2023

Aprovoi/ Snimio:
(emri dhe mbiemri i gjeodetit/kompanisë/ ime i prezime geodeta/ kompanije)

Nënshkrimi / Potpis:

Data e aprovimit / Datum usvajanja: