

Zyra kadastrale komunale / Opštinska katastarska kancelarija: Ferizaj

Zona kadastrale / Katastarska zona: FERIZAJ

Lloji i njësisë kadastrale / Vrstë katastarske jedinice : Situacion objektit



Nr. i njësisë kadastrale / Br. katastarske jedinice : 03431-1

Numri i lëndës / Broj predmeta:


Shkalla e zvoglimit / Razmera plana : 1:250

Republika e Kosovës
Republika Kosovo-Republic of Kosovo
Qeveria -Vlada-Government

Ministria e Mjedisit dhe Planifikimit Hapësinor /Ministarstvo Sredine i Prostornog Planiranja/Ministry of Environment and Spatial Planning
AGJENCIA KADASTRALE E KOSOVËS/ KATASTARSKA AGENCIJA KOSOVA/ KOSOVA CADASTRAL AGENCY

Koordinatat e Katit 4 të projektuar					
Nr	Y	X	H	Kodi	Përshkrimi
2	7511951.508	4692298.458	0	Kati 4	Shtëpi-Ndërtesë
3	7511954.138	4692295.184	0	Kati 4	Shtëpi-Ndërtesë
4	7511953.865	4692294.965	0	Kati 4	Shtëpi-Ndërtesë
5	7511955.662	4692292.727	0	Kati 4	Shtëpi-Ndërtesë
6	7511956.988	4692293.792	0	Kati 4	Shtëpi-Ndërtesë
7	7511963.347	4692285.874	0	Kati 4	Shtëpi-Ndërtesë
8	7511968.898	4692290.332	0	Kati 4	Shtëpi-Ndërtesë
9	7511967.454	4692292.131	0	Kati 4	Shtëpi-Ndërtesë
10	7511970.845	4692294.855	0	Kati 4	Shtëpi-Ndërtesë
11	7511970.321	4692295.507	0	Kati 4	Shtëpi-Ndërtesë
12	7511975.256	4692299.471	0	Kati 4	Shtëpi-Ndërtesë
13	7511969.570	4692306.552	0	Kati 4	Shtëpi-Ndërtesë
14	7511969.881	4692306.802	0	Kati 4	Shtëpi-Ndërtesë
15	7511967.591	4692309.654	0	Kati 4	Shtëpi-Ndërtesë
16	7511966.344	4692308.652	0	Kati 4	Shtëpi-Ndërtesë
17	7511965.503	4692309.699	0	Kati 4	Shtëpi-Ndërtesë

Koordinatat e Katit 4 të ekzekutuar					
Nr	Y	X	H	Kodi	Përshkrimi
2	7511951.511	4692298.439	630.987	Kati 4	Shtëpi-Ndërtesë
3	7511954.152	4692295.140	630.968	Kati 4	Shtëpi-Ndërtesë
4	7511953.900	4692294.930	630.964	Kati 4	Shtëpi-Ndërtesë
5	7511955.666	4692292.743	630.970	Kati 4	Shtëpi-Ndërtesë
6	7511956.974	4692293.788	630.969	Kati 4	Shtëpi-Ndërtesë
7	7511963.353	4692285.903	630.957	Kati 4	Shtëpi-Ndërtesë
8	7511968.898	4692290.353	630.982	Kati 4	Shtëpi-Ndërtesë
9	7511967.458	4692292.130	630.978	Kati 4	Shtëpi-Ndërtesë
10	7511970.861	4692294.881	630.971	Kati 4	Shtëpi-Ndërtesë
11	7511970.333	4692295.535	631.005	Kati 4	Shtëpi-Ndërtesë
12	7511975.234	4692299.440	630.981	Kati 4	Shtëpi-Ndërtesë
13	7511969.577	4692306.537	630.958	Kati 4	Shtëpi-Ndërtesë
14	7511969.883	4692306.785	630.956	Kati 4	Shtëpi-Ndërtesë
15	7511967.590	4692309.631	630.947	Kati 4	Shtëpi-Ndërtesë
16	7511966.366	4692308.629	630.965	Kati 4	Shtëpi-Ndërtesë
17	7511965.499	4692309.677	630.959	Kati 4	Shtëpi-Ndërtesë

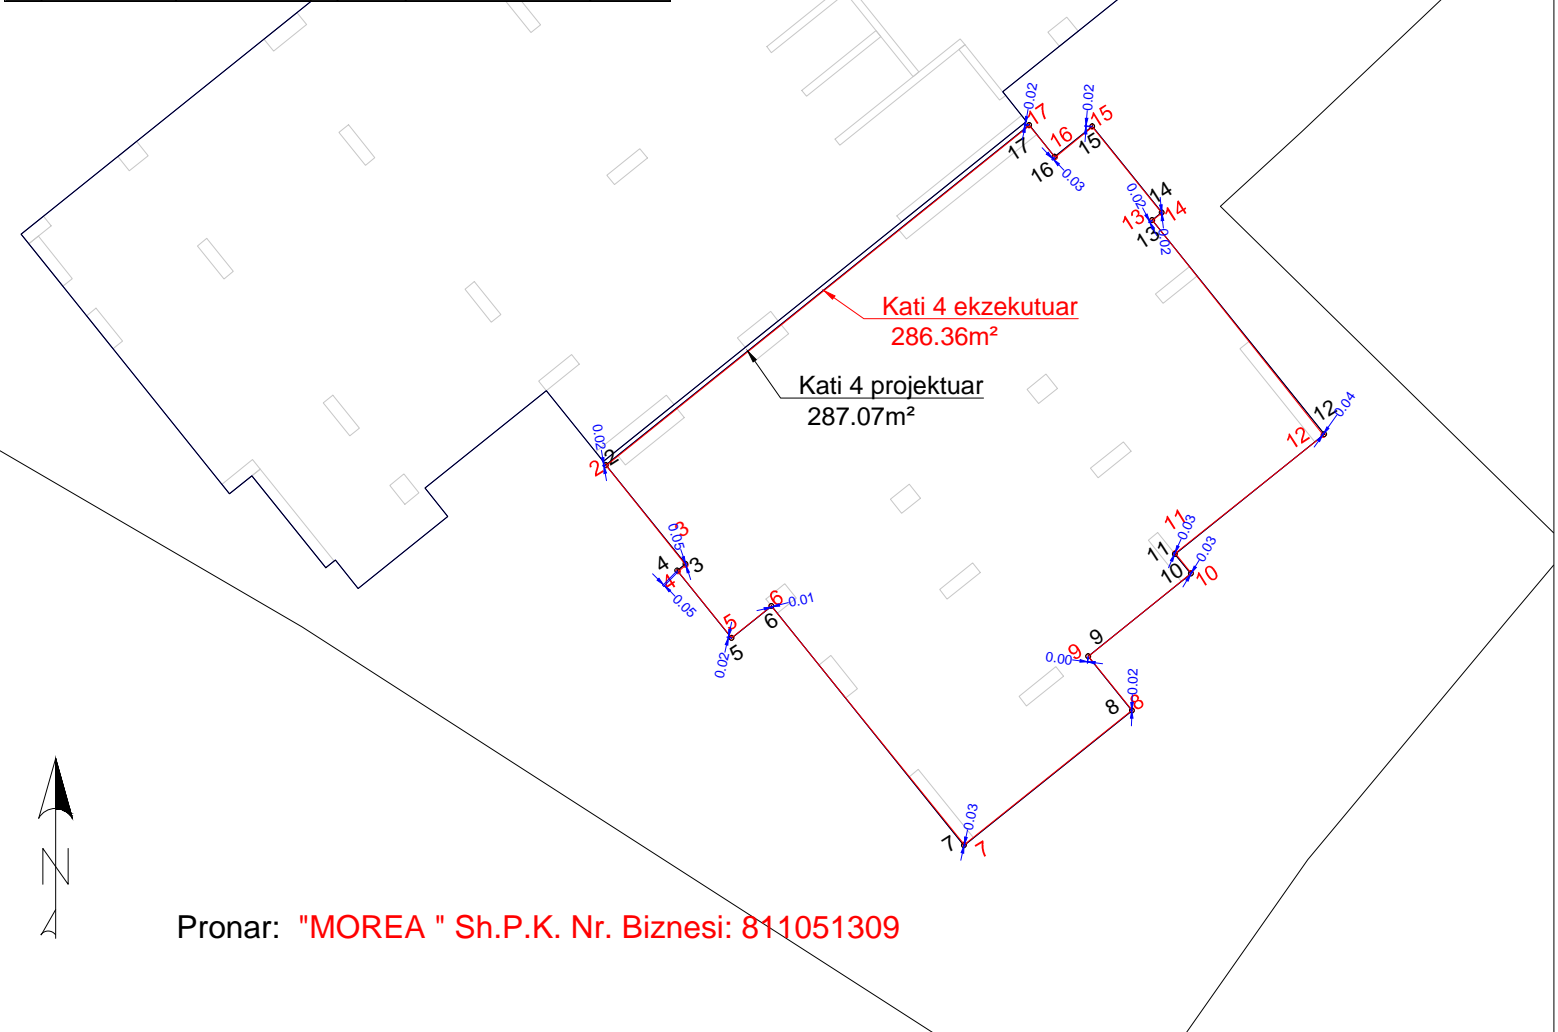

Pronar: "MOREA " Sh.P.K. Nr. Biznesi: 811051309

Rilevoi / Snimio: Liridon Sejdiu
(emri dhe mbiemri i gjeodetit/kompanisë/ ime i prezime gjeodeta/ kompanije)

Nr. i licencës / Br. licence: 140

Nënshkrimi / Potpis:

Data e rilevimit / Datum snimanja: 18.06.2024

Etazha: Kati 4

Nënshkrimi / Potpis:

Data e aprovimit / Datum usvajanja: