

Zyra kadastrale komunale / Opštinska katastarska kancelarija: Ferizaj

Zona kadastrale / Katastarska zona: FERIZAJ

Lloji i njësisë kadastrale / Vrsta katastarske jedinice : Situacion objektit



Nr. i njësisë kadastrale / Br. katastarske jedinice : 3431-0

Numri i lëndës / Broj predmeta:

Shkalla e zvoglimit / Razmera plana : 1:250


Republika e Kosovës
Republika Kosova-Republic of Kosovo
Qeveria -Vlada-Government

Ministria e Mjedisit dhe Planifikimit Hapësinor /Ministarstvo Sredine i Prostornog Planiranja/Ministry of Environment and Spatial Planning

AGJENCIA KADASTRALE E KOSOVËS/ KATASTARSKA AGENCIJA KOSOVA/ KOSOVA CADASTRAL AGENCY

Koordinatat e Katit 4 te ekzekutuar						
Nr	Y	X	H	Kodi	Përshkrimi	Burimi
99	7511964.979	4692332.410	633.848	KAATI-4	Shtëpi-Ndërtesë	PM
100	7511974.890	4692320.087	633.848	KAATI-4	Shtëpi-Ndërtesë	PM
101	7511983.531	4692327.073	633.848	KAATI-4	Shtëpi-Ndërtesë	PM
102	7511983.296	4692327.376	633.848	KAATI-4	Shtëpi-Ndërtesë	PM
103	7511985.076	4692328.814	633.848	KAATI-4	Shtëpi-Ndërtesë	PM
104	7511987.352	4692327.389	633.848	KAATI-4	Shtëpi-Ndërtesë	PM
105	7511986.545	4692326.147	633.848	KAATI-4	Shtëpi-Ndërtesë	PM
106	7511998.971	4692318.042	633.848	KAATI-4	Shtëpi-Ndërtesë	PM
107	7512008.915	4692333.178	633.848	KAATI-4	Shtëpi-Ndërtesë	PM
108	7511985.265	4692348.742	633.848	KAATI-4	Shtëpi-Ndërtesë	PM
98	7511992.131	4692342.804	633.848	K4-FS1	Pikë Poligonale	PM

Koordinatat e katit karakteristik të projektuar						
Nr	Y	X	H	Kodi	Përshkrimi	Burimi
1	7511987.361	4692327.353	-	40	Shtëpi-Ndërtesë	PM
2	7511985.104	4692328.839	-	40	Shtëpi-Ndërtesë	PM
3	7511983.296	4692327.387	-	40	Shtëpi-Ndërtesë	PM
4	7511983.546	4692327.076	-	40	Shtëpi-Ndërtesë	PM
5	7511974.853	4692320.093	-	40	Shtëpi-Ndërtesë	PM
6	7511964.959	4692332.412	-	40	Shtëpi-Ndërtesë	PM
7	7511985.269	4692348.725	-	40	Shtëpi-Ndërtesë	PM
8	7512008.906	4692333.162	-	40	Shtëpi-Ndërtesë	PM
9	7511998.899	4692317.963	-	40	Shtëpi-Ndërtesë	PM
10	7511986.537	4692326.100	-	40	Shtëpi-Ndërtesë	PM

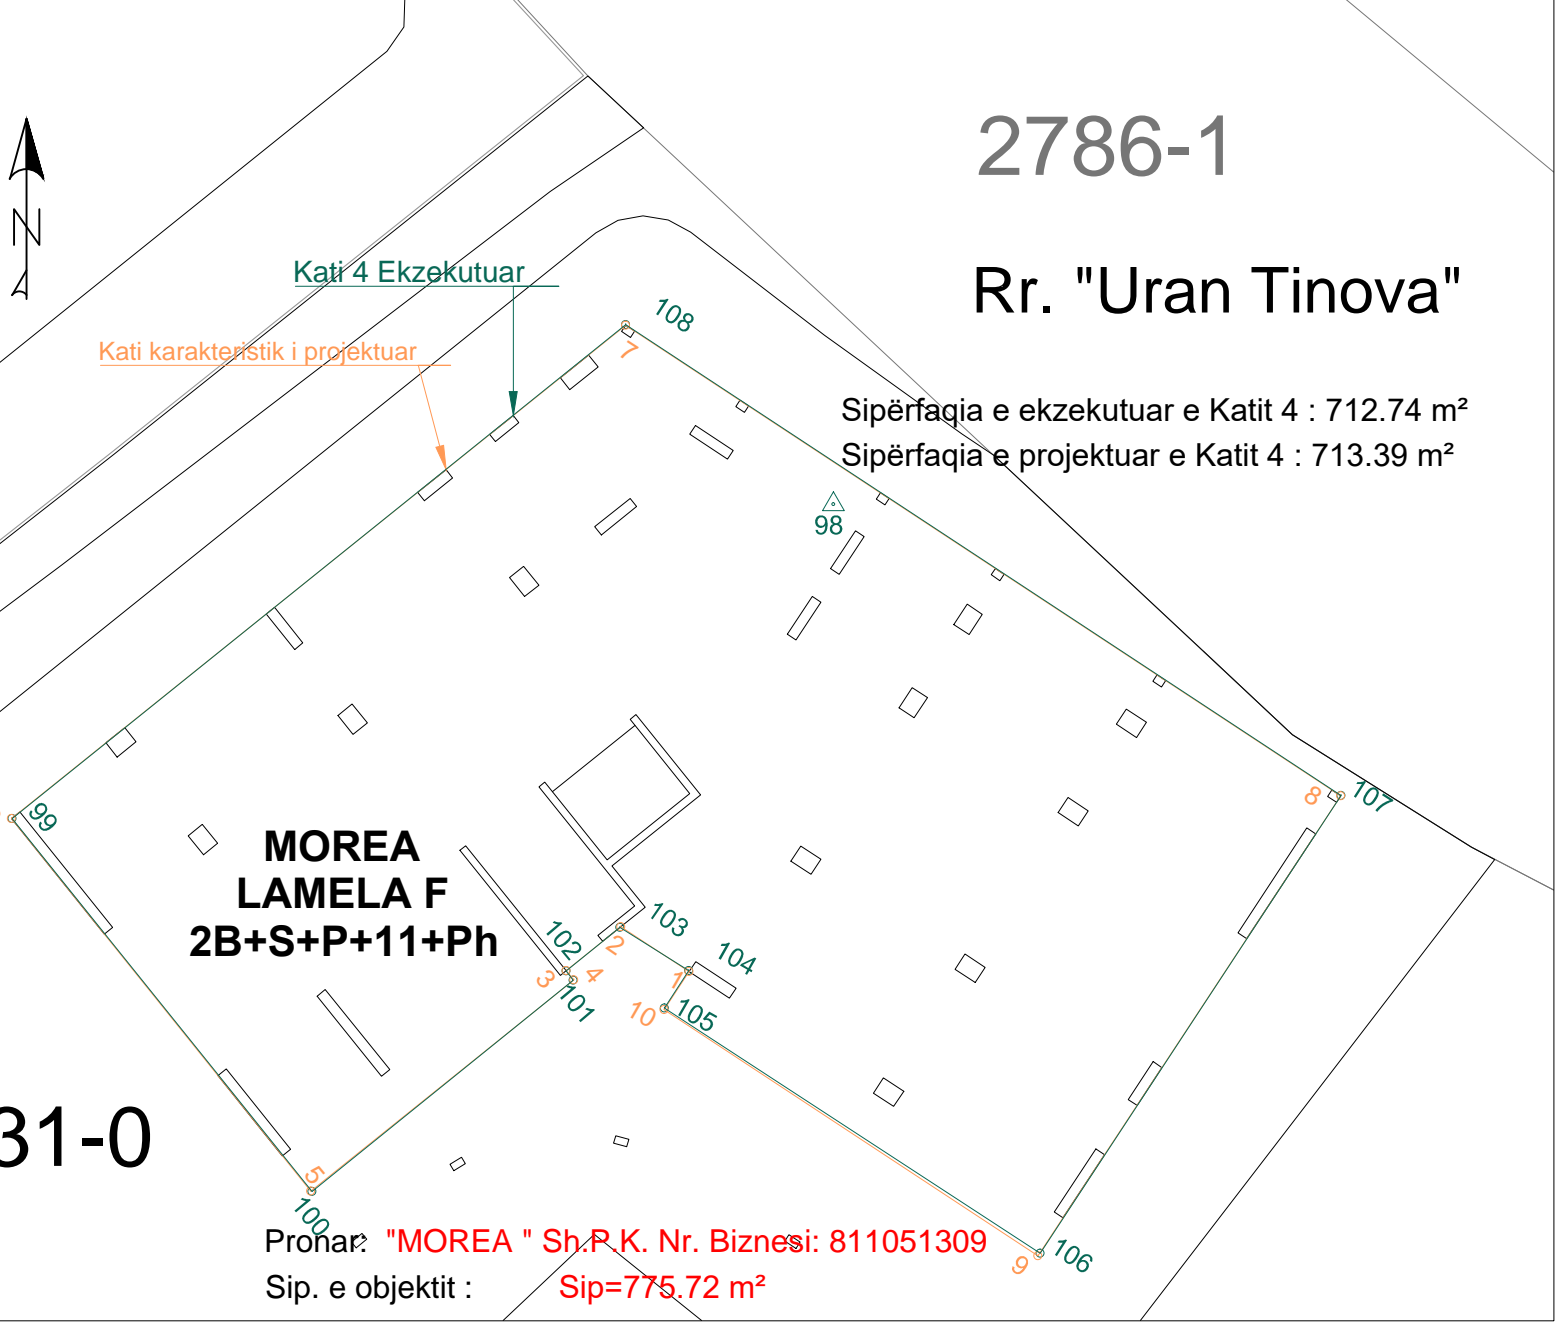

Rilevoi / Snimio: Liridon Sejdiu
(emri dhe mbiemri i gjeodetit/kompanisë/ ime i prezime geodeta/ kompanije)

Nr. i licencës / Br. licence: 140

Nënshkrimi / Potpis:

Data e rilevimit / Datum snimanja: 08.05.2023

Etazha: Kati 4

Nënshkrimi / Potpis:

Data e aprovimit / Datum usvajanja: