

Ferizaj

**FERIZAJ**



03431-1

Numri i lëndës / Broj predmeta:

## Situacion objektit

Shkalla e zvoglimit / Razmera plana : 1:250

## Republika e Kosovës


Republika Kosova-Republic of Kosova

*Qeveria -Vlada-Government*

Ministria e Mjedisit dhe Planifikimit Hapësinor /Ministarstvo Sredine i Prostornog Planiranja/Ministry of Environment and Spatial Planning

AGJENCIA KADASTRALE E KOSOVËS/ KATASTARSKA AGENCIJA KOSOVA/ KOSOVA CADASTRAL AGENCY

Koordinatat e Përdhësia të ekzekutuar						
Nr	Y	X	H	Kodi	Përkshkrim	Burimi
1	7511949.525	4692300.872	618.146	Përdhësia	Shtëpi-Nd	PM
2	7511942.195	4692295.044	618.146	Përdhësia	Shtëpi-Nd	PM
3	7511939.804	4692298.052	618.156	Përdhësia	Shtëpi-Nd	PM
4	7511939.055	4692297.475	618.127	Përdhësia	Shtëpi-Nd	PM
5	7511932.146	4692306.042	618.060	Përdhësia	Shtëpi-Nd	PM
6	7511964.867	4692332.351	618.156	Përdhësia	Shtëpi-Nd	PM
7	7511976.077	4692318.378	618.133	Përdhësia	Shtëpi-Nd	PM
8	7511951.376	4692298.544	618.133	Përdhësia	Shtëpi-Nd	PM
9	7511951.889	4692298.750	618.140	Përdhësia	Shtëpi-Nd	PM
10	7511966.502	4692310.451	618.140	Përdhësia	Shtëpi-Nd	PM
11	7511975.814	4692298.819	618.113	Përdhësia	Shtëpi-Nd	PM
12	7511967.496	4692292.122	618.136	Përdhësia	Shtëpi-Nd	PM
13	7511968.912	4692290.366	618.110	Përdhësia	Shtëpi-Nd	PM
14	7511963.395	4692285.883	618.131	Përdhësia	Shtëpi-Nd	PM
15	7511952.839	4692298.993	618.145	Përdhësia	Shtëpi-Nd	PM
16	7511952.142	4692298.435	618.140	Përdhësia	Shtëpi-Nd	PM

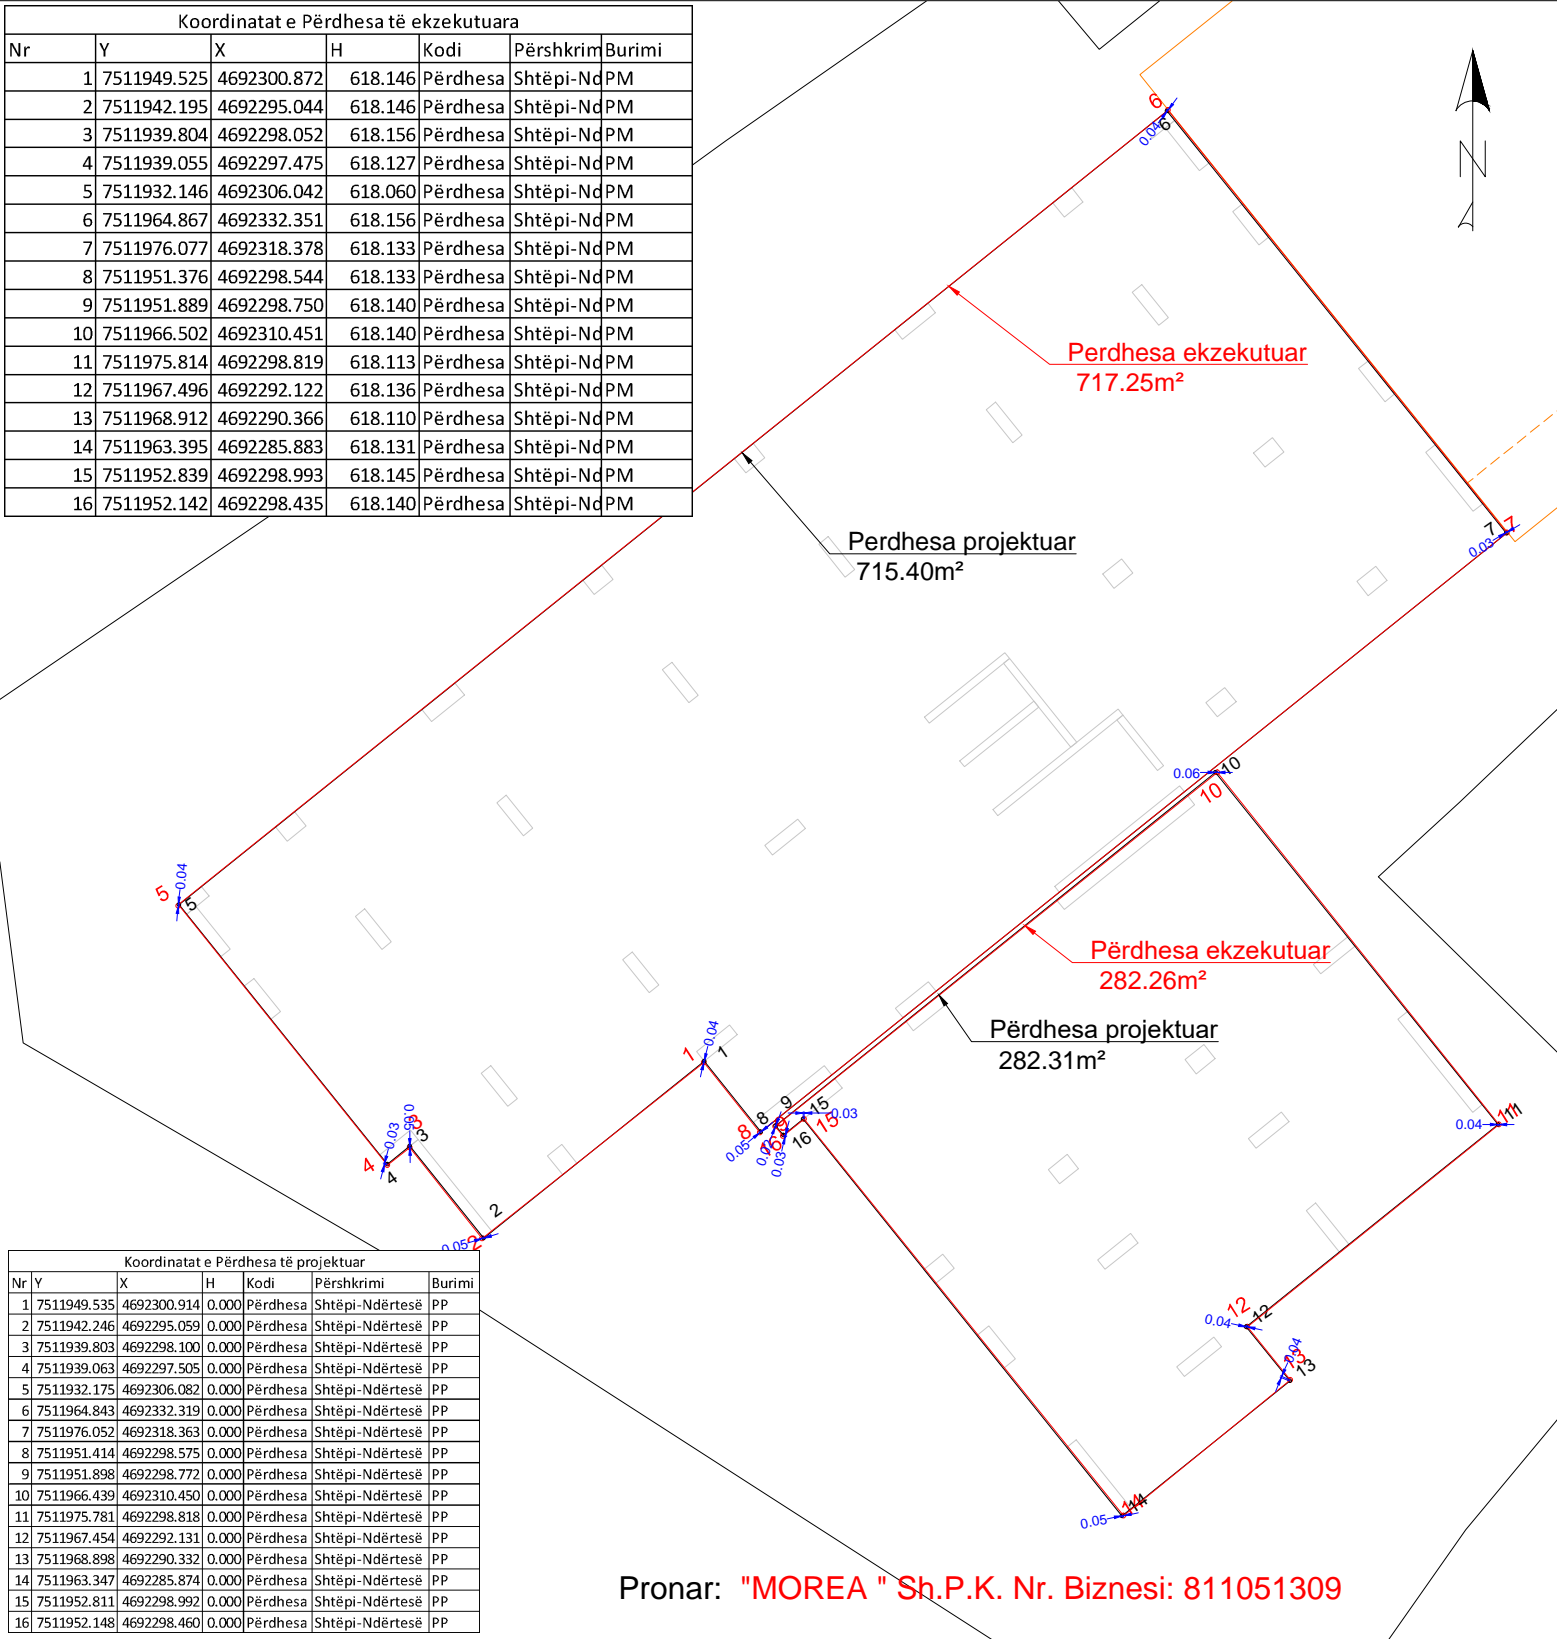

Koordinatat e Përdhesa të projektuar						
Nr	Y	X	H	Kodi	Përshkrimi	Burimi
1	7511949.535	4692300.914	0.000	Përdhesa	Sthtëpi-Ndërtëse	PP
2	7511942.246	4692295.059	0.000	Përdhesa	Sthtëpi-Ndërtëse	PP
3	7511939.803	4692298.100	0.000	Përdhesa	Sthtëpi-Ndërtëse	PP
4	7511939.063	4692297.505	0.000	Përdhesa	Sthtëpi-Ndërtëse	PP
5	7511932.175	4692306.082	0.000	Përdhesa	Sthtëpi-Ndërtëse	PP
6	7511964.843	4692332.319	0.000	Përdhesa	Sthtëpi-Ndërtëse	PP
7	7511976.052	4692318.363	0.000	Përdhesa	Sthtëpi-Ndërtëse	PP
8	7511951.414	4692298.575	0.000	Përdhesa	Sthtëpi-Ndërtëse	PP
9	7511951.898	4692298.772	0.000	Përdhesa	Sthtëpi-Ndërtëse	PP
10	7511966.439	4692310.450	0.000	Përdhesa	Sthtëpi-Ndërtëse	PP
11	7511975.781	4692298.818	0.000	Përdhesa	Sthtëpi-Ndërtëse	PP
12	7511967.454	4692292.131	0.000	Përdhesa	Sthtëpi-Ndërtëse	PP
13	7511968.898	4692290.332	0.000	Përdhesa	Sthtëpi-Ndërtëse	PP
14	7511963.347	4692285.874	0.000	Përdhesa	Sthtëpi-Ndërtëse	PP
15	7511952.811	4692298.992	0.000	Përdhesa	Sthtëpi-Ndërtëse	PP
16	7511952.148	4692298.460	0.000	Përdhesa	Sthtëpi-Ndërtëse	PP

Pronar: "MOREA " ~~Sh.P.K. Nr. Biznesi: 811051309~~

Rilevoi / Snimio: Liridon Sejdiu  
(emri dhe mbiemri i gjeodetit/kompanisë/ ime i prezime geodeta/ kompanije)

Etazha: Përdhesa

Nr. i licencēs / Br. licence: 140

V.V.

Nënshkrimi / Potpis: \_\_\_\_\_

Data e rilevimit / Datum snimanja: 19.03.2024

Data e aprovimit / Datum usvajanja: \_\_\_\_\_