

Zyra kadastrale komunale / Opštinska katastarska kancelarija: Ferizaj

Zona kadastrale / Katastarska zona: FERIZAJ

Lloji i njësisë kadastrale / Vrsta katastarske jedinice : Situacion objektit



Nr. i njësisë kadastrale / Br. katastarske jedinice : 03431-1

Numri i lëndës / Broj predmeta:


Shkalla e zvoglimit / Razmera plana : 1:250

Republika e Kosovës
Republika Kosova-Republic of Kosova
Qeveria -Vlada-Government

Ministria e Mjedisit dhe Planifikimit Hapësinor /Ministarstvo Sredine i Prostornog Planiranja/Ministry of Environment and Spatial Planning
AGJENCIA KADASTRALE E KOSOVËS/ KATASTARSKA AGENCIJA KOSOVA/ KOSOVA CADASTRAL AGENCY

Koordinatat e Katit 9 të ekzekutuar					
Nr	Y	X	H	Kodi	Përshkrimi
2	7511951.551	4692298.500	645.592	Kati 9	Shtëpi-Ndërtesë PM
3	7511954.144	4692295.183	645.573	Kati 9	Shtëpi-Ndërtesë PM
4	7511953.869	4692294.963	645.572	Kati 9	Shtëpi-Ndërtesë PM
5	7511955.635	4692292.726	645.523	Kati 9	Shtëpi-Ndërtesë PM
6	7511956.998	4692293.786	645.618	Kati 9	Shtëpi-Ndërtesë PM
7	7511963.358	4692285.919	645.536	Kati 9	Shtëpi-Ndërtesë PM
8	7511968.911	4692290.418	645.570	Kati 9	Shtëpi-Ndërtesë PM
9	7511967.518	4692292.145	645.537	Kati 9	Shtëpi-Ndërtesë PM
10	7511970.906	4692294.888	645.526	Kati 9	Shtëpi-Ndërtesë PM
11	7511970.310	4692295.527	645.583	Kati 9	Shtëpi-Ndërtesë PM
12	7511975.269	4692299.462	645.549	Kati 9	Shtëpi-Ndërtesë PM
13	7511969.579	4692306.527	645.536	Kati 9	Shtëpi-Ndërtesë PM
14	7511969.877	4692306.794	645.524	Kati 9	Shtëpi-Ndërtesë PM
15	7511967.625	4692309.616	645.536	Kati 9	Shtëpi-Ndërtesë PM
16	7511966.336	4692308.633	645.621	Kati 9	Shtëpi-Ndërtesë PM
17	7511965.494	4692309.698	645.632	Kati 9	Shtëpi-Ndërtesë PM
18	7511942.290	4692295.077	645.541	Kati 9	Shtëpi-Ndërtesë PM
19	7511942.566	4692295.299	645.541	Kati 9	Shtëpi-Ndërtesë PM
20	7511943.282	4692294.377	645.532	Kati 9	Shtëpi-Ndërtesë PM
21	7511946.292	4692296.729	645.524	Kati 9	Shtëpi-Ndërtesë PM
22	7511945.530	4692297.714	645.536	Kati 9	Shtëpi-Ndërtesë PM
23	7511949.573	4692300.887	645.534	Kati 9	Shtëpi-Ndërtesë PM
24	7511951.455	4692298.624	645.530	Kati 9	Shtëpi-Ndërtesë PM
25	7511965.384	4692309.822	645.528	Kati 9	Shtëpi-Ndërtesë PM
26	7511964.619	4692310.786	645.563	Kati 9	Shtëpi-Ndërtesë PM
27	7511975.267	4692319.310	645.638	Kati 9	Shtëpi-Ndërtesë PM
28	7511964.875	4692332.347	645.542	Kati 9	Shtëpi-Ndërtesë PM
29	7511932.191	4692306.074	645.624	Kati 9	Shtëpi-Ndërtesë PM
30	7511939.129	4692297.469	645.582	Kati 9	Shtëpi-Ndërtesë PM
31	7511939.853	4692298.060	645.565	Kati 9	Shtëpi-Ndërtesë PM

Koordinatat e Katit 9 të projektuar					
Nr	Y	X	H	Kodi	Përshkrimi
2	7511951.508	4692298.458	0.000	Kati 9	Shtëpi-Ndërtesë PP
3	7511954.138	4692295.184	0.000	Kati 9	Shtëpi-Ndërtesë PP
4	7511953.865	4692294.965	0.000	Kati 9	Shtëpi-Ndërtesë PP
5	7511955.662	4692292.727	0.000	Kati 9	Shtëpi-Ndërtesë PP
6	7511956.988	4692293.792	0.000	Kati 9	Shtëpi-Ndërtesë PP
7	7511963.347	4692285.874	0.000	Kati 9	Shtëpi-Ndërtesë PP
8	7511968.898	4692290.332	0.000	Kati 9	Shtëpi-Ndërtesë PP
9	7511967.454	4692292.131	0.000	Kati 9	Shtëpi-Ndërtesë PP
10	7511970.845	4692294.855	0.000	Kati 9	Shtëpi-Ndërtesë PP
11	7511970.321	4692295.507	0.000	Kati 9	Shtëpi-Ndërtesë PP
12	7511975.256	4692299.471	0.000	Kati 9	Shtëpi-Ndërtesë PP
13	7511969.570	4692306.552	0.000	Kati 9	Shtëpi-Ndërtesë PP
14	7511969.881	4692306.802	0.000	Kati 9	Shtëpi-Ndërtesë PP
15	7511967.591	4692309.654	0.000	Kati 9	Shtëpi-Ndërtesë PP
16	7511966.344	4692308.652	0.000	Kati 9	Shtëpi-Ndërtesë PP
17	7511965.503	4692309.699	0.000	Kati 9	Shtëpi-Ndërtesë PP
18	7511942.246	4692295.059	0.000	Kati 9	Shtëpi-Ndërtesë PP
19	7511942.557	4692295.310	0.000	Kati 9	Shtëpi-Ndërtesë PP
20	7511943.309	4692294.374	0.000	Kati 9	Shtëpi-Ndërtesë PP
21	7511946.272	4692296.754	0.000	Kati 9	Shtëpi-Ndërtesë PP
22	7511945.520	4692297.689	0.000	Kati 9	Shtëpi-Ndërtesë PP
23	7511949.535	4692300.914	0.000	Kati 9	Shtëpi-Ndërtesë PP
24	7511951.414	4692298.575	0.000	Kati 9	Shtëpi-Ndërtesë PP
25	7511965.409	4692309.816	0.000	Kati 9	Shtëpi-Ndërtesë PP
26	7511964.626	4692310.790	0.000	Kati 9	Shtëpi-Ndërtesë PP
27	7511975.269	4692319.338	0.000	Kati 9	Shtëpi-Ndërtesë PP
28	7511964.843	4692332.319	0.000	Kati 9	Shtëpi-Ndërtesë PP
29	7511932.175	4692306.082	0.000	Kati 9	Shtëpi-Ndërtesë PP
30	7511939.063	4692297.505	0.000	Kati 9	Shtëpi-Ndërtesë PP
31	7511939.803	4692298.100	0.000	Kati 9	Shtëpi-Ndërtesë PP

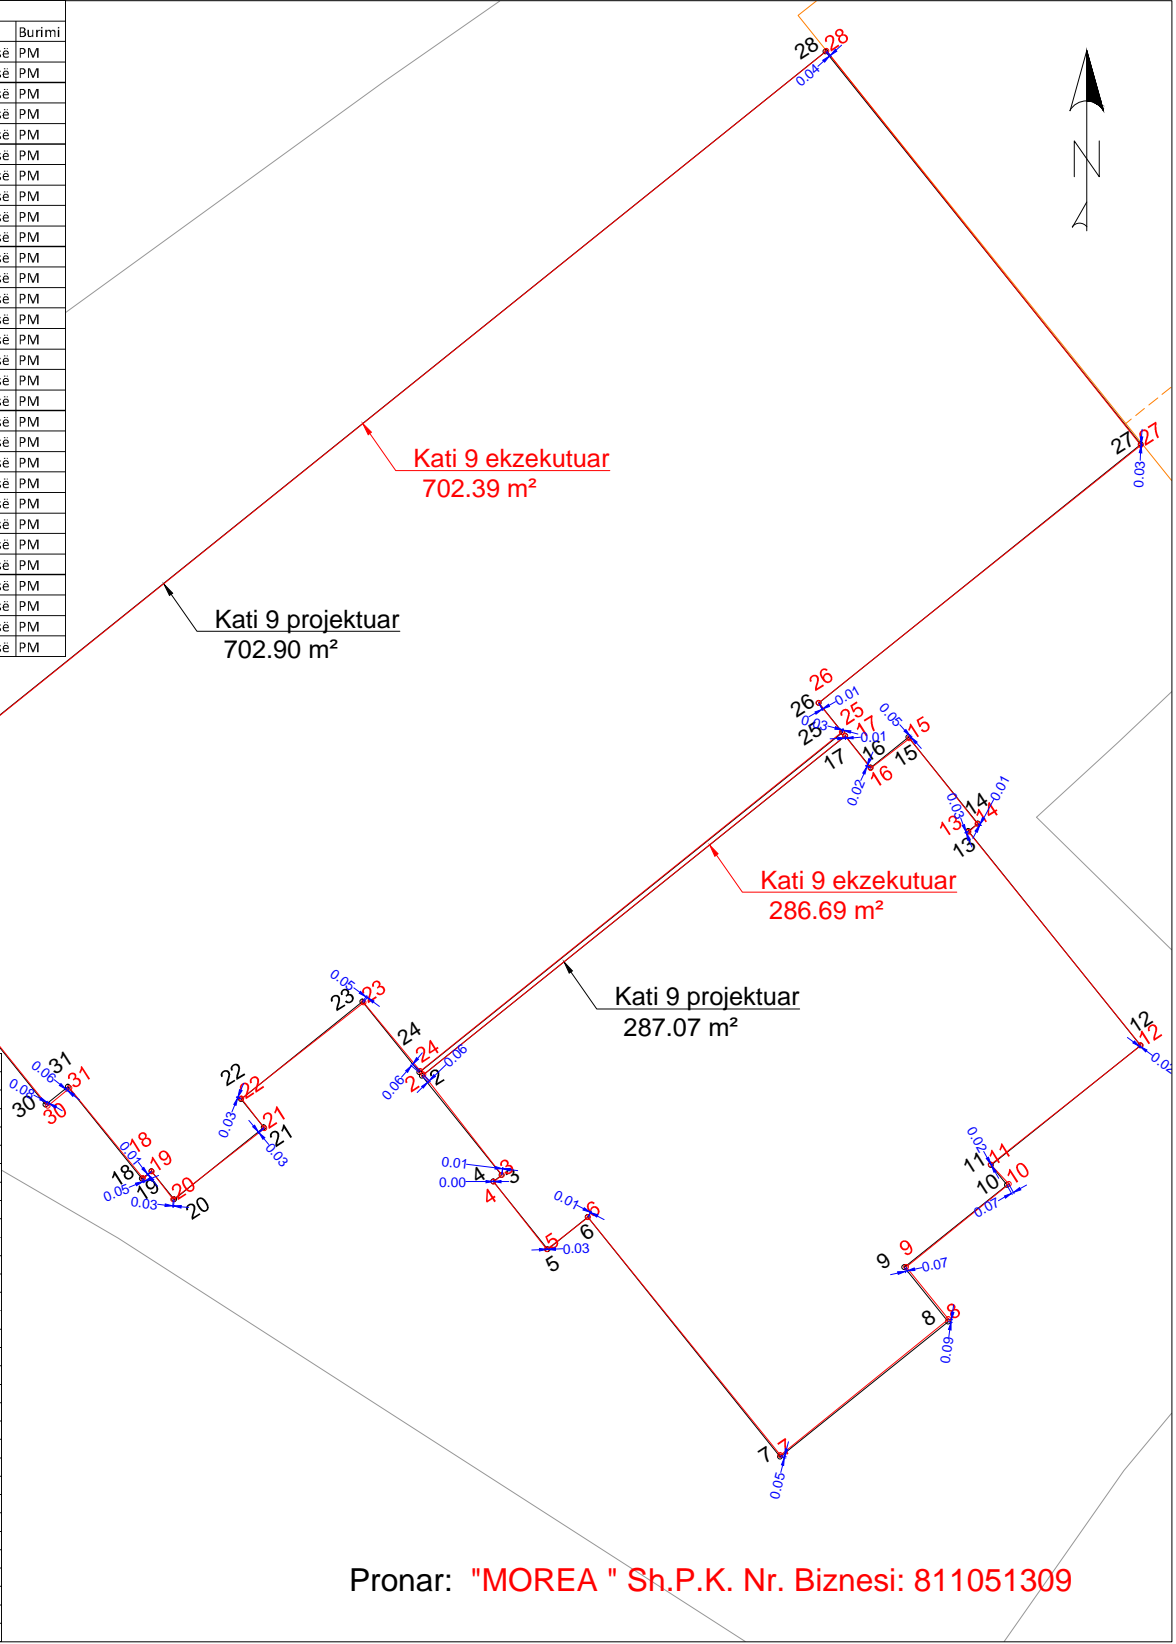

Pronar: "MOREA " Sh.P.K. Nr. Biznesi: 811051309

Rilevoi / Snimio: Liridon Sejdiu
(emri dhe mbiemri i gjeodetit/kompanisë/ ime i prezime geodeta/ kompanije)

Etazha: Kati 9

Nr. i licencës / Br. licence: 140

V.V.

Nënshkrimi / Potpis:

Nënshkrimi / Potpis:

Data e rilevimit / Datum snimanja: 19/10/2024

Data e aprovimit / Datum usvajanja: