

Zyra kadastrale komunale / Opštinska katastarska kancelarija: Ferizaj

Zona kadastrale / Katastarska zona: FERIZAJ

Lloji i njësisë kadastrale / Vrsta katastarske jedinice : Situacion objektit



Nr. i njësisë kadastrale / Br. katastarske jedinice : 03431-1

Numri i lëndës / Broj predmeta:


Shkalla e zvoglimit / Razmera plana : 1:250

Republika e Kosovës  
Republika Kosova-Republic of Kosova  
Qeveria -Vlada-Government

Ministria e Mjedisit dhe Planifikimit Hapësinor /Ministarstvo Sredine i Prostornog Planiranja/Ministry of Environment and Spatial Planning  
AGJENCIA KADASTRALE E KOSOVËS/ KATASTARSKA AGENCIJA KOSOVA/ KOSOVA CADASTRAL AGENCY

Koordinatat e Katit 7 të ekzekutuar				
Nr	Y	X	H	Burimi
2	7511951.528	4692298.489	639.721	Kati 7 Shtëpi-Ndërtesë PM
3	7511954.134	4692295.182	639.751	Kati 7 Shtëpi-Ndërtesë PM
4	7511953.864	4692294.971	639.746	Kati 7 Shtëpi-Ndërtesë PM
5	7511955.642	4692292.706	639.724	Kati 7 Shtëpi-Ndërtesë PM
6	7511956.983	4692293.770	639.793	Kati 7 Shtëpi-Ndërtesë PM
7	7511963.388	4692285.930	639.712	Kati 7 Shtëpi-Ndërtesë PM
8	7511968.927	4692290.410	639.701	Kati 7 Shtëpi-Ndërtesë PM
9	7511967.484	4692292.164	639.808	Kati 7 Shtëpi-Ndërtesë PM
10	7511970.850	4692294.836	639.855	Kati 7 Shtëpi-Ndërtesë PM
11	7511970.294	4692295.548	639.814	Kati 7 Shtëpi-Ndërtesë PM
12	7511975.256	4692299.475	639.762	Kati 7 Shtëpi-Ndërtesë PM
13	7511969.556	4692306.546	639.746	Kati 7 Shtëpi-Ndërtesë PM
14	7511969.862	4692306.797	639.749	Kati 7 Shtëpi-Ndërtesë PM
15	7511967.624	4692309.628	639.788	Kati 7 Shtëpi-Ndërtesë PM
16	7511966.332	4692308.606	639.711	Kati 7 Shtëpi-Ndërtesë PM
17	7511965.487	4692309.702	639.732	Kati 7 Shtëpi-Ndërtesë PM
18	7511942.293	4692295.091	639.789	Kati 7 Shtëpi-Ndërtesë PM
19	7511942.541	4692295.300	639.789	Kati 7 Shtëpi-Ndërtesë PM
20	7511943.281	4692294.373	639.705	Kati 7 Shtëpi-Ndërtesë PM
21	7511946.262	4692296.717	639.706	Kati 7 Shtëpi-Ndërtesë PM
22	7511945.514	4692297.668	639.719	Kati 7 Shtëpi-Ndërtesë PM
23	7511949.593	4692300.869	639.778	Kati 7 Shtëpi-Ndërtesë PM
24	7511951.422	4692298.641	639.759	Kati 7 Shtëpi-Ndërtesë PM
25	7511965.407	4692309.776	639.680	Kati 7 Shtëpi-Ndërtesë PM
26	7511964.634	4692310.783	639.780	Kati 7 Shtëpi-Ndërtesë PM
27	7511975.307	4692319.322	639.803	Kati 7 Shtëpi-Ndërtesë PM
28	7511964.847	4692332.346	639.801	Kati 7 Shtëpi-Ndërtesë PM
29	7511932.187	4692306.098	639.817	Kati 7 Shtëpi-Ndërtesë PM
30	7511939.106	4692297.451	639.817	Kati 7 Shtëpi-Ndërtesë PM
31	7511939.847	4692298.046	639.789	Kati 7 Shtëpi-Ndërtesë PM

Koordinatat e Katit 7 të projektuar				
Nr	Y	X	H	Burimi
2	7511951.508	4692298.458	0.000	Kati 7 Shtëpi-Ndërtesë PP
3	7511954.138	4692295.184	0.000	Kati 7 Shtëpi-Ndërtesë PP
4	7511953.865	4692294.965	0.000	Kati 7 Shtëpi-Ndërtesë PP
5	7511955.662	4692292.727	0.000	Kati 7 Shtëpi-Ndërtesë PP
6	7511956.988	4692293.792	0.000	Kati 7 Shtëpi-Ndërtesë PP
7	7511963.347	4692285.874	0.000	Kati 7 Shtëpi-Ndërtesë PP
8	7511968.898	4692290.332	0.000	Kati 7 Shtëpi-Ndërtesë PP
9	7511967.454	4692292.131	0.000	Kati 7 Shtëpi-Ndërtesë PP
10	7511970.845	4692294.855	0.000	Kati 7 Shtëpi-Ndërtesë PP
11	7511970.321	4692295.507	0.000	Kati 7 Shtëpi-Ndërtesë PP
12	7511975.256	4692299.471	0.000	Kati 7 Shtëpi-Ndërtesë PP
13	7511969.570	4692306.552	0.000	Kati 7 Shtëpi-Ndërtesë PP
14	7511969.881	4692306.802	0.000	Kati 7 Shtëpi-Ndërtesë PP
15	7511967.591	4692309.654	0.000	Kati 7 Shtëpi-Ndërtesë PP
16	7511966.344	4692308.652	0.000	Kati 7 Shtëpi-Ndërtesë PP
17	7511965.503	4692309.699	0.000	Kati 7 Shtëpi-Ndërtesë PP
18	7511942.246	4692295.059	0.000	Kati 7 Shtëpi-Ndërtesë PP
19	7511942.557	4692295.310	0.000	Kati 7 Shtëpi-Ndërtesë PP
20	7511943.309	4692294.374	0.000	Kati 7 Shtëpi-Ndërtesë PP
21	7511946.272	4692296.754	0.000	Kati 7 Shtëpi-Ndërtesë PP
22	7511945.520	4692297.689	0.000	Kati 7 Shtëpi-Ndërtesë PP
23	7511949.535	4692300.914	0.000	Kati 7 Shtëpi-Ndërtesë PP
24	7511951.414	4692298.575	0.000	Kati 7 Shtëpi-Ndërtesë PP
25	7511965.409	4692309.816	0.000	Kati 7 Shtëpi-Ndërtesë PP
26	7511964.626	4692310.790	0.000	Kati 7 Shtëpi-Ndërtesë PP
27	7511975.269	4692319.338	0.000	Kati 7 Shtëpi-Ndërtesë PP
28	7511964.843	4692332.319	0.000	Kati 7 Shtëpi-Ndërtesë PP
29	7511932.175	4692306.082	0.000	Kati 7 Shtëpi-Ndërtesë PP
30	7511939.063	4692297.505	0.000	Kati 7 Shtëpi-Ndërtesë PP
31	7511939.803	4692298.100	0.000	Kati 7 Shtëpi-Ndërtesë PP

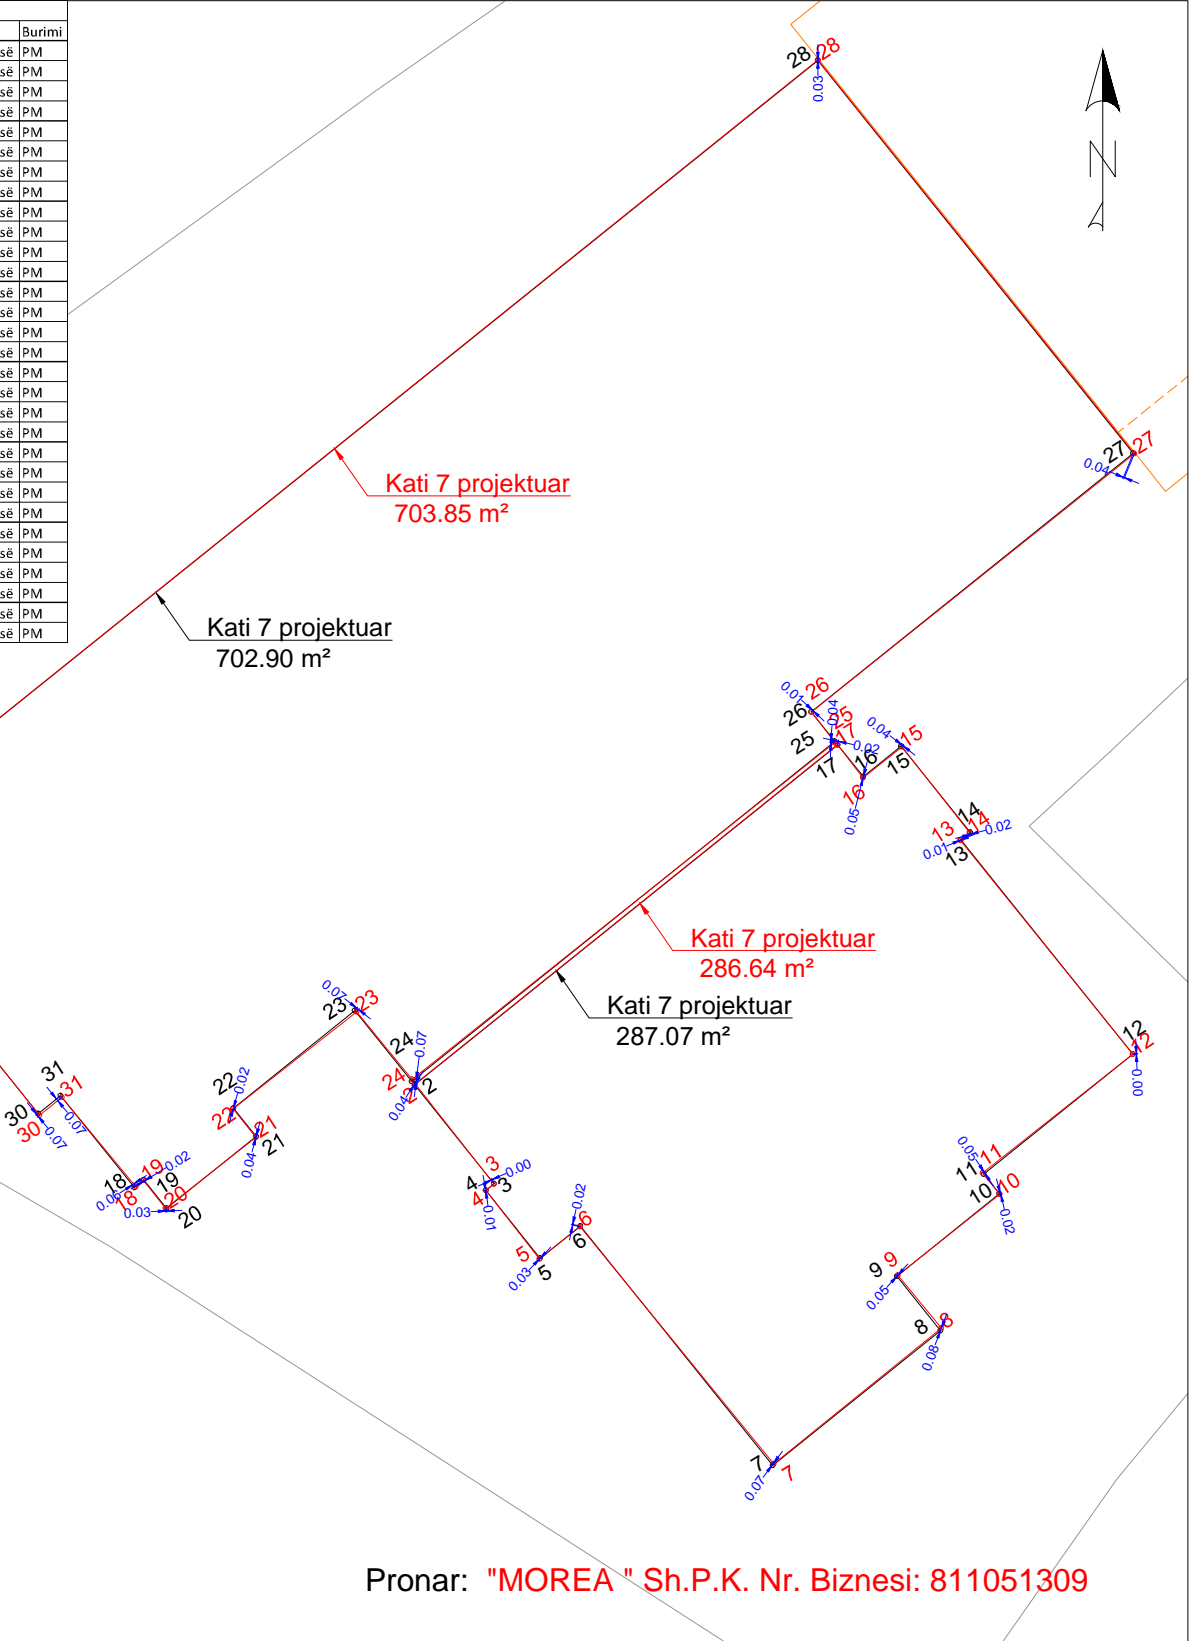

Pronar: "MOREA " Sh.P.K. Nr. Biznesi: 811051309

Rilevoi / Snimio: Liridon Sejdiu  
(emri dhe mbiemri i gjeodetit/kompanisë/ ime i prezime geodeta/ kompanije)

Etazha: Kati 7

Nr. i licencës / Br. licence: 140

V.V.

Nënshkrimi / Potpis:

Nënshkrimi / Potpis:

Data e rilevimit / Datum snimanja: 7/9/2024

Data e aprovimit / Datum usvajanja: