

Zyra kadastrale komunale / Opštinska katastarska kancelarija: Ferizaj

Zona kadastrale / Katastarska zona: FERIZAJ

Lloji i njësisë kadastrale / Vrstë katastarske jedinice : Situacion objektit



Nr. i njësisë kadastrale / Br. katastarske jedinice : 3274-0

Numri i lëndës / Broj predmeta:

Shkalla e zvoglimit / Razmera plana : 1:750

Republika e Kosovës
Republika Kosova-Republic of Kosovo
Qeveria -Vlada-Government


Ministria e Mjedisit dhe Planifikimit Hapësinor /Ministarstvo Sredine i Prostornog Planiranja/Ministry of Environment and Spatial Planning
AGJENCIA KADASTRALE E KOSOVËS/ KATASTARSKA AGENCIJA KOSOVA/ KOSOVA CADASTRAL AGENCY

Pronar: "MOREA " Sh.P.K. Nr. Biznesi: 811051309

Sip. e objektit LIC: Sip=652.59 m²

Sip. e objektit LID: Sip=466.47 m²

Sip. e objektit LIE: Sip=539.96 m²

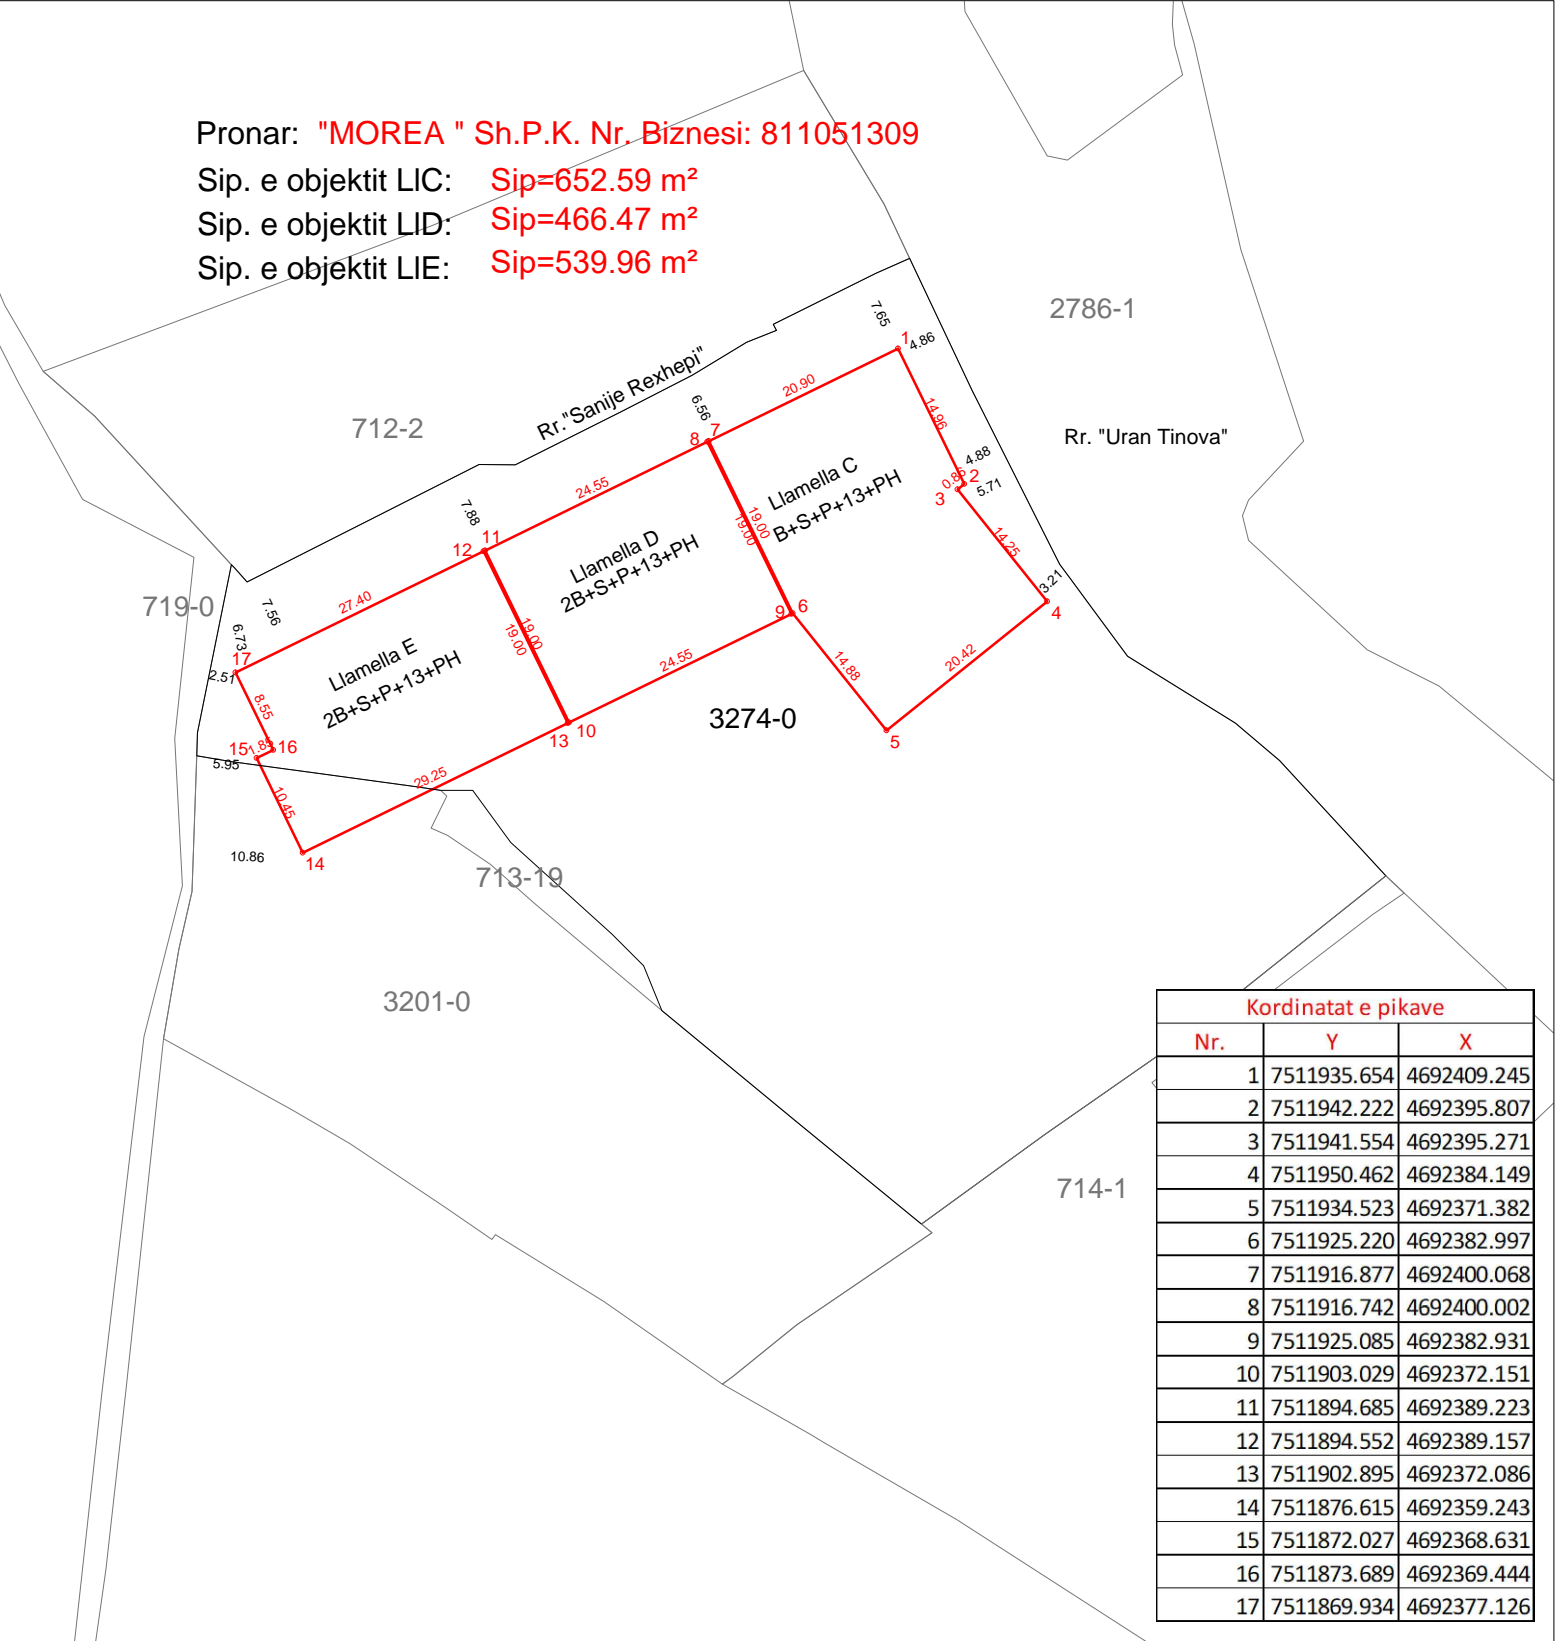

Kordinatat e pikave		
Nr.	Y	X
1	7511935.654	4692409.245
2	7511942.222	4692395.807
3	7511941.554	4692395.271
4	7511950.462	4692384.149
5	7511934.523	4692371.382
6	7511925.220	4692382.997
7	7511916.877	4692400.068
8	7511916.742	4692400.002
9	7511925.085	4692382.931
10	7511903.029	4692372.151
11	7511894.685	4692389.223
12	7511894.552	4692389.157
13	7511902.895	4692372.086
14	7511876.615	4692359.243
15	7511872.027	4692368.631
16	7511873.689	4692369.444
17	7511869.934	4692377.126

Rilevoi / Snimio: Sead Prushi
(emri dhe mbiemri i gjeodetit/kompanisë/ ime i prezime geodeta/ kompanije)

Nr. i licencës / Br. licence: 152

Nënshkrimi / Potpis:

Data e rilevimit / Datum snimanja: 02.02.2021

Rilevoi / Snimio: Valon Mehmeti
(emri dhe mbiemri i gjeodetit/kompanisë/ ime i prezime geodeta/ kompanije)

Nënshkrimi / Potpis:

Data e aprovimit / Datum usvajanja: