

Zyra kadastrale komunale / Opštinska katastarska kancelarija: Ferizaj

Zona kadastrale / Katastarska zona: FERIZAJ

Lloji i njësisë kadastrale / Vrsta katastarske jedinice : Situacion objektit



Nr. i njësisë kadastrale / Br. katastarske jedinice : 03431-1


Numri i lëndës / Broj predmeta:

Shkalla e zvoglimit / Razmera plana : 1:250

Republika e Kosovës
Republika Kosova-Republic of Kosovo
Qeveria -Vlada-Government

Ministria e Mjedisit dhe Planifikimit Hapësinor /Ministarstvo Sredine i Prostornog Planiranja/Ministry of Environment and Spatial Planning
AGJENCIA KADASTRALE E KOSOVËS/ KATASTARSKA AGENCIJA KOSOVA/ KOSOVA CADASTRAL AGENCY

Koordinatat e B 3 të ekzekutuar					
Nr	Y	X	H	Kodi	Përshkrimi
1	7511930.800	4692307.004	609.787	Bodrumi 3	Shtëpi-Ndërtesë PM
2	7511938.889	4692297.008	609.787	Bodrumi 3	Shtëpi-Ndërtesë PM
3	7511939.767	4692297.710	609.787	Bodrumi 3	Shtëpi-Ndërtesë PM
4	7511942.780	4692293.941	609.787	Bodrumi 3	Shtëpi-Ndërtesë PM
5	7511945.839	4692296.366	609.787	Bodrumi 3	Shtëpi-Ndërtesë PM
6	7511946.980	4692294.980	609.787	Bodrumi 3	Shtëpi-Ndërtesë PM
8	7511976.075	4692318.409	609.787	Bodrumi 3	Shtëpi-Ndërtesë PM
9	7511963.884	4692333.576	609.787	Bodrumi 3	Shtëpi-Ndërtesë PM
10	7511948.567	4692293.067	609.787	Bodrumi 3	Shtëpi-Ndërtesë PM
11	7511954.276	4692292.814	609.787	Bodrumi 3	Shtëpi-Ndërtesë PM
12	7511955.061	4692293.469	609.787	Bodrumi 3	Shtëpi-Ndërtesë PM
13	7511963.943	4692282.458	609.787	Bodrumi 3	Shtëpi-Ndërtesë PM
14	7511979.850	4692295.303	609.787	Bodrumi 3	Shtëpi-Ndërtesë PM
15	7511970.857	4692306.500	609.787	Bodrumi 3	Shtëpi-Ndërtesë PM
16	7511973.400	4692308.398	609.787	Bodrumi 3	Shtëpi-Ndërtesë PM
17	7511974.864	4692310.192	609.787	Bodrumi 3	Shtëpi-Ndërtesë PM
18	7511972.671	4692315.422	609.787	Bodrumi 3	Shtëpi-Ndërtesë PM
19	7511946.979	4692294.900	609.787	Bodrumi 3	Shtëpi-Ndërtesë PM
20	7511974.838	4692312.507	609.787	Bodrumi 3	Shtëpi-Ndërtesë PM
21	7511950.797	4692291.811	609.787	Bodrumi 3	Shtëpi-Ndërtesë PM
22	7511953.317	4692292.258	609.787	Bodrumi 3	Shtëpi-Ndërtesë PM

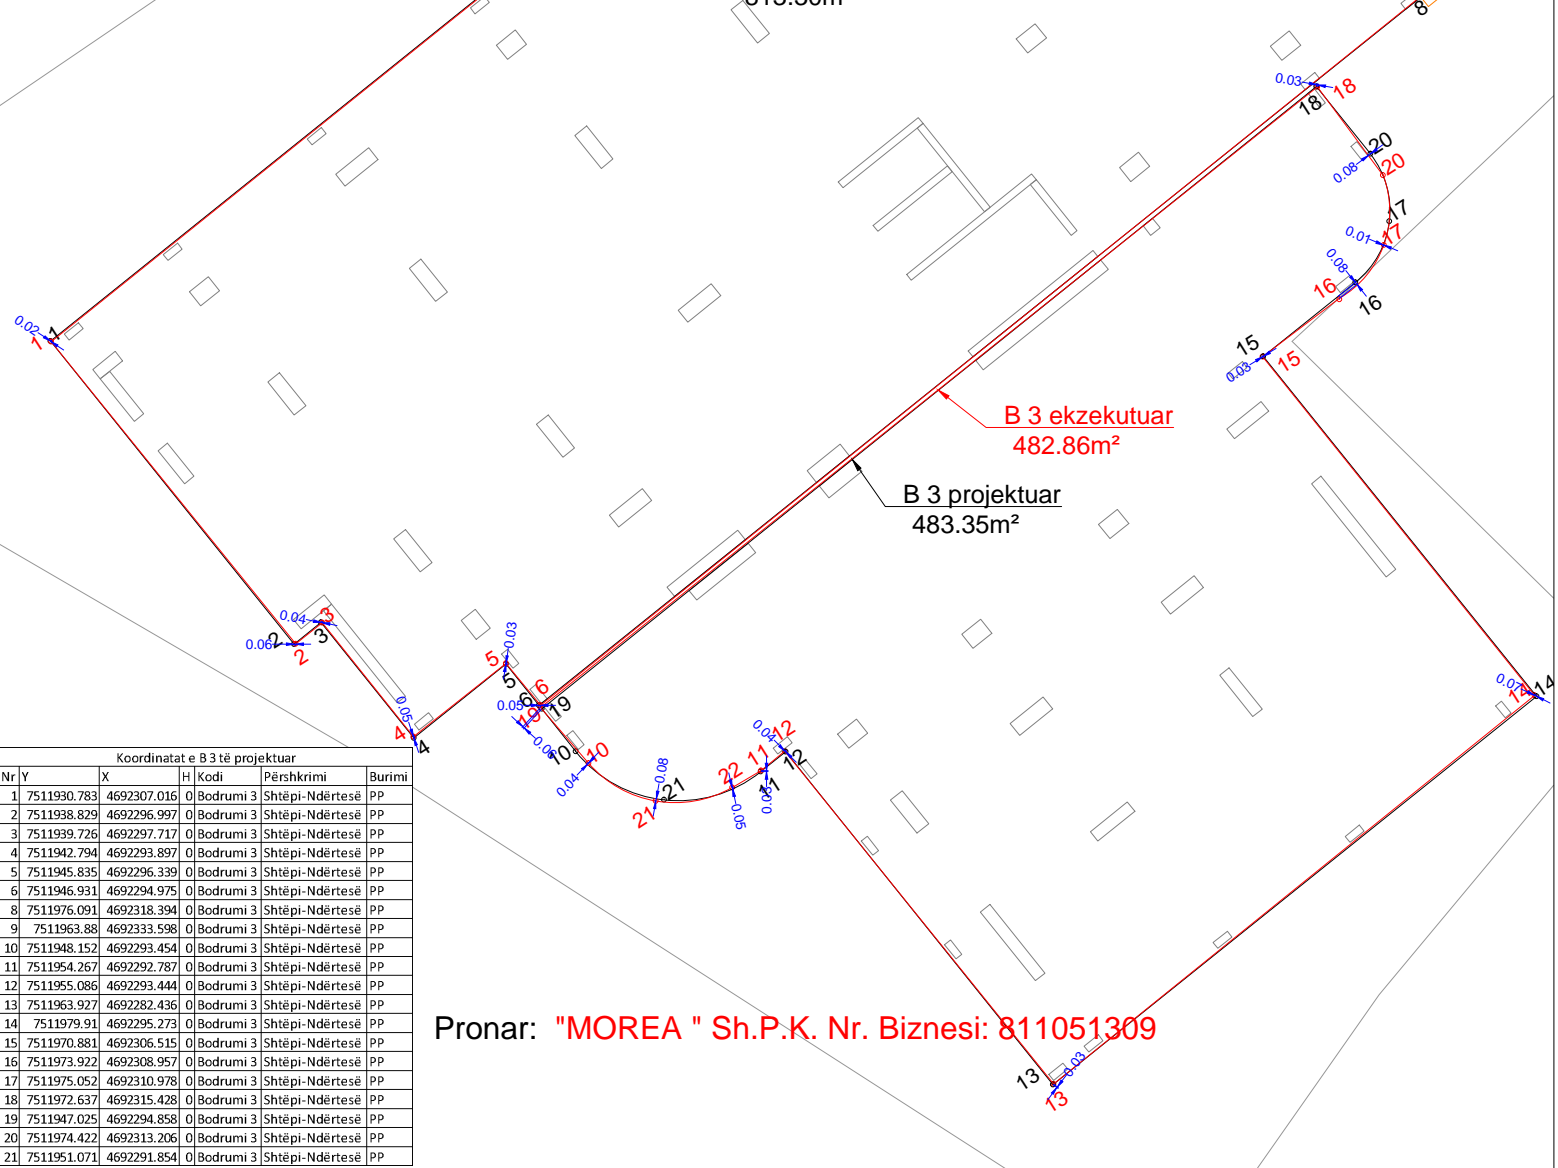

Koordinatat e B 3 të projektuar					
Nr	Y	X	H	Kodi	Përshkrimi
1	7511930.783	4692307.016	0	Bodrumi 3	Shtëpi-Ndërtesë PP
2	7511938.829	4692296.997	0	Bodrumi 3	Shtëpi-Ndërtesë PP
3	7511939.726	4692297.717	0	Bodrumi 3	Shtëpi-Ndërtesë PP
4	7511942.794	4692293.897	0	Bodrumi 3	Shtëpi-Ndërtesë PP
5	7511945.835	4692296.339	0	Bodrumi 3	Shtëpi-Ndërtesë PP
6	7511946.931	4692294.975	0	Bodrumi 3	Shtëpi-Ndërtesë PP
8	7511976.091	4692318.394	0	Bodrumi 3	Shtëpi-Ndërtesë PP
9	7511963.88	4692333.598	0	Bodrumi 3	Shtëpi-Ndërtesë PP
10	7511948.152	4692293.454	0	Bodrumi 3	Shtëpi-Ndërtesë PP
11	7511954.267	4692292.787	0	Bodrumi 3	Shtëpi-Ndërtesë PP
12	7511955.086	4692293.444	0	Bodrumi 3	Shtëpi-Ndërtesë PP
13	7511963.927	4692282.436	0	Bodrumi 3	Shtëpi-Ndërtesë PP
14	7511979.91	4692295.273	0	Bodrumi 3	Shtëpi-Ndërtesë PP
15	7511970.881	4692306.515	0	Bodrumi 3	Shtëpi-Ndërtesë PP
16	7511973.922	4692308.957	0	Bodrumi 3	Shtëpi-Ndërtesë PP
17	7511975.052	4692310.978	0	Bodrumi 3	Shtëpi-Ndërtesë PP
18	7511972.637	4692315.428	0	Bodrumi 3	Shtëpi-Ndërtesë PP
19	7511947.025	4692294.858	0	Bodrumi 3	Shtëpi-Ndërtesë PP
20	7511974.422	4692313.206	0	Bodrumi 3	Shtëpi-Ndërtesë PP
21	7511951.071	4692291.854	0	Bodrumi 3	Shtëpi-Ndërtesë PP

Pronar: "MOREA " Sh.P.K. Nr. Biznesi: 811051309

Rilevoi / Snimio: Liridon Sejdiu
(emri dhe mbiemri i gjeodetit/kompanisë/ ime i prezime geodeta/ kompanije)

Etazha: Bodrumi -3

Nr. i licencës / Br. licence: 140

V.V.

Nënshkrimi / Potpis:

Nënshkrimi / Potpis:

Data e rilevit / Datum snimanja: 11.12.2023

Data e aprovimit / Datum usvajanja: