

Zyra kadastrale komunale / Opštinska katastarska kancelarija: Ferizaj

Zona kadastrale / Katastarska zona: FERIZAJ

Lloji i njësisë kadastrale / Vrstë katastarske jedinice : Situacion objektit




Nr. i njësisë kadastrale / Br. katastarske jedinice : 3431-0

Numri i lëndës / Broj predmeta:

Shkalla e zvoglimit / Razmera plana : 1:500

Republika e Kosovës  
Republika Kosova-Republic of Kosovo  
Qeveria -Vlada-Government  
Ministria e Mjedisit dhe Planifikimit Hapësinor /Ministarstvo Sredine i Prostornog Planiranja/Ministry of Environment and Spatial Planning  
AGJENCIA KADASTRALE E KOSOVËS/ KATASTARSKA AGENCIJA KOSOVA/ KOSOVA CADASTRAL AGENCY

Pronar: "MOREA " Sh.P.K. Nr. Biznesi: 811051309  
Sip. e Pent'haus 1 : Sip=556.08 m<sup>2</sup>

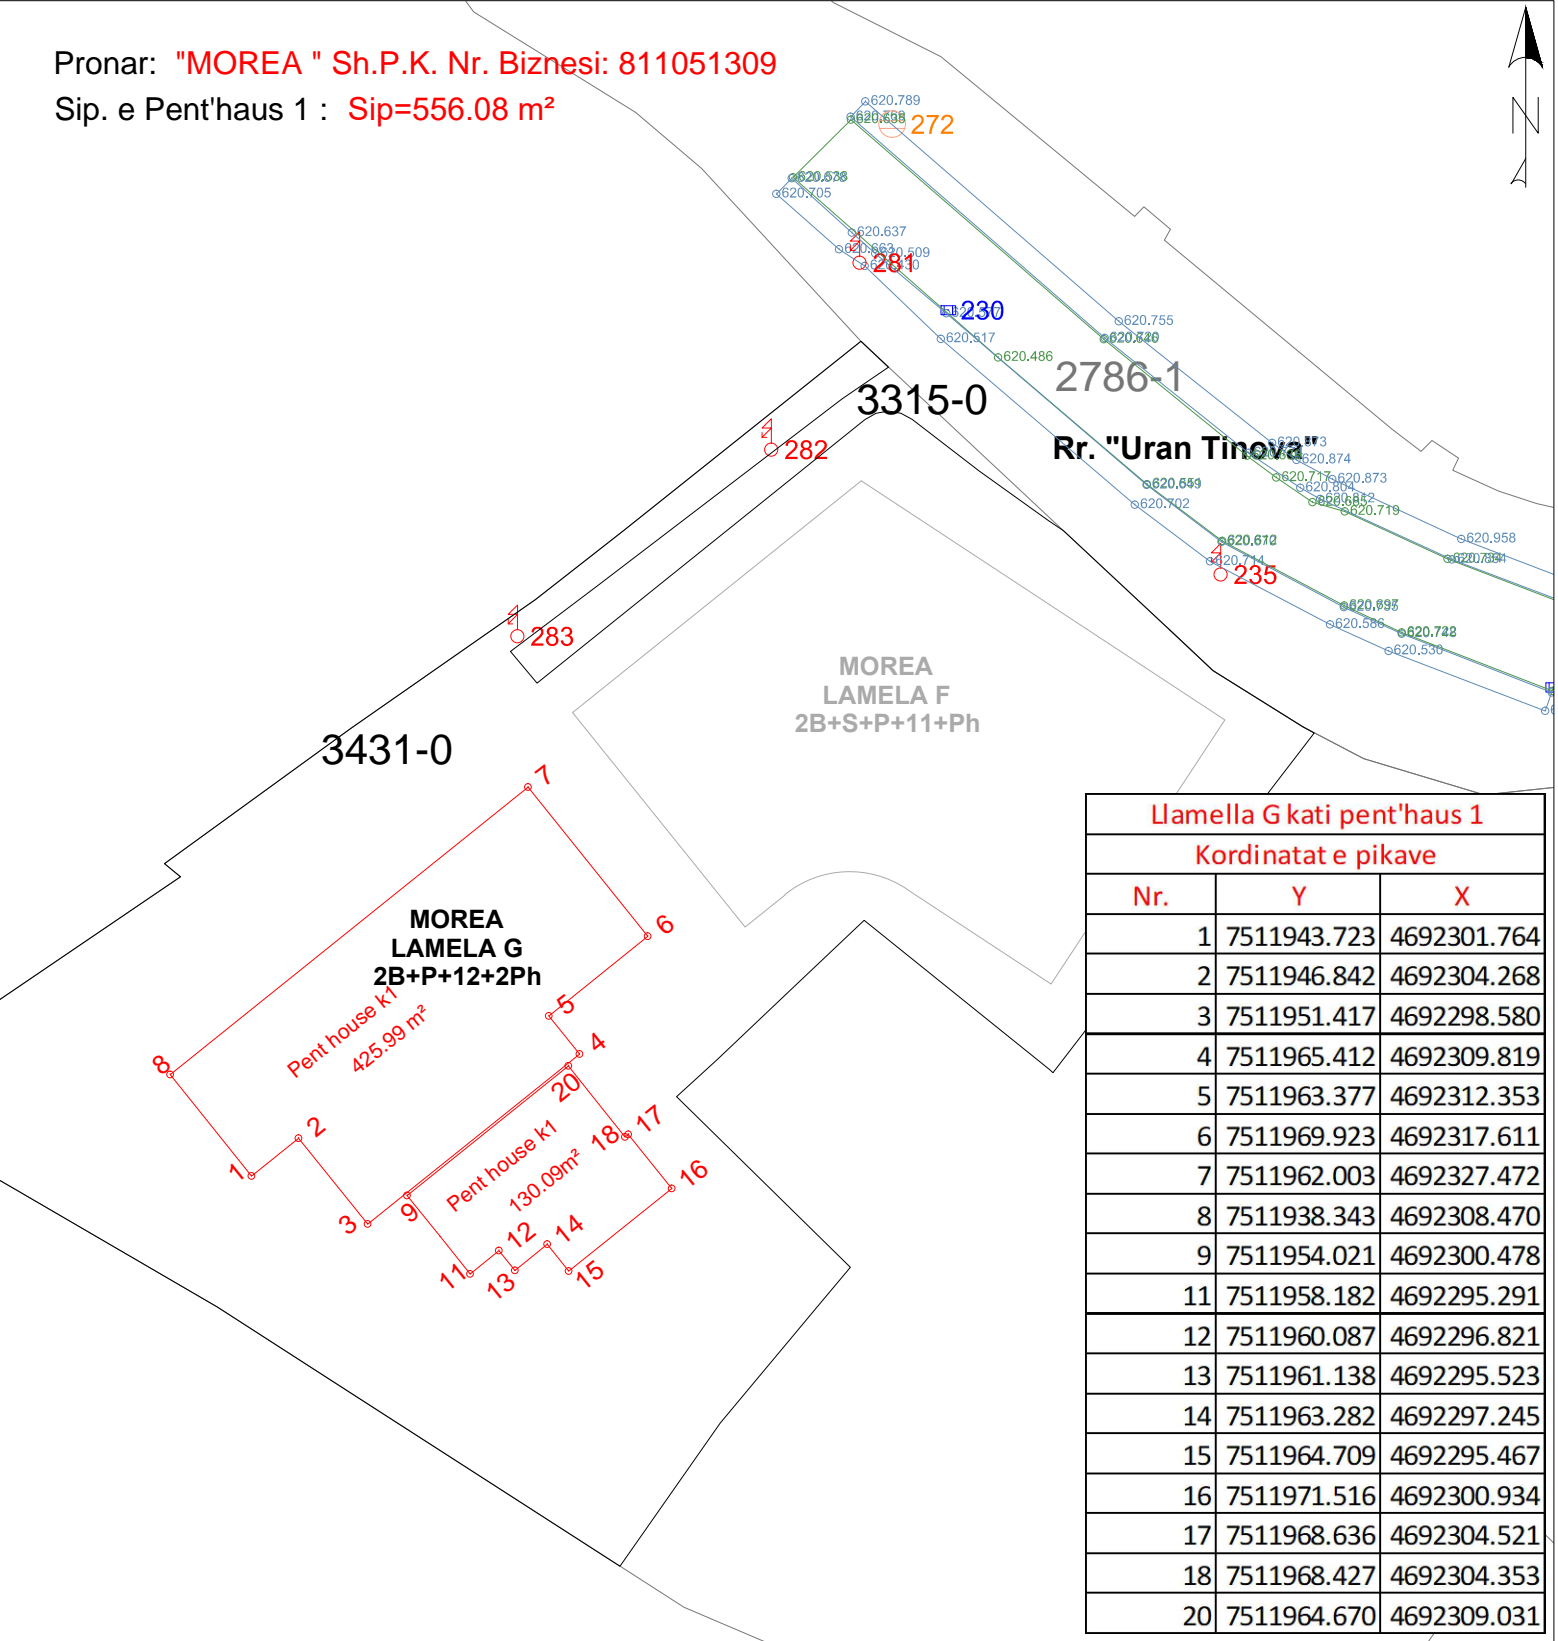

Llamella G kati pent'haus 1		
Kordinatat e pikave		
Nr.	Y	X
1	7511943.723	4692301.764
2	7511946.842	4692304.268
3	7511951.417	4692298.580
4	7511965.412	4692309.819
5	7511963.377	4692312.353
6	7511969.923	4692317.611
7	7511962.003	4692327.472
8	7511938.343	4692308.470
9	7511954.021	4692300.478
11	7511958.182	4692295.291
12	7511960.087	4692296.821
13	7511961.138	4692295.523
14	7511963.282	4692297.245
15	7511964.709	4692295.467
16	7511971.516	4692300.934
17	7511968.636	4692304.521
18	7511968.427	4692304.353
20	7511964.670	4692309.031

Rilevoi / Snimio: Liridon Sejdiu  
(emri dhe mbiemri i gjeodetit/kompanisë/ ime i prezime geodeta/ kompanije)

Nr. i licencës / Br. licence: 140

Nënshkrimi / Potpis:

Data e rilevimit / Datum snimanja: 21.07.2023

Aprovoi/ Snimio:  
(emri dhe mbiemri i gjeodetit/kompanisë/ ime i prezime geodeta/ kompanije)

Nënshkrimi / Potpis:

Data e aprovimit / Datum usvajanja: