

Zyra kadastrale komunale / Opštinska katastarska kancelarija: Ferizaj

Zona kadastrale / Katastarska zona: FERIZAJ

Lloji i njësisë kadastrale / Vrsta katastarske jedinice : Situacion objektit



Nr. i njësisë kadastrale / Br. katastarske jedinice : 3431-0

Numri i lëndës / Broj predmeta:

Shkalla e zvoglimit / Razmera plana : 1:250


Republika e Kosovës  
Republika Kosova-Republic of Kosovo  
Qeveria -Vlada-Government

Ministria e Mjedisit dhe Planifikimit Hapësinor /Ministarstvo Sredine i Prostornog Planiranja/Ministry of Environment and Spatial Planning  
AGJENCIA KADASTRALE E KOSOVËS/ KATASTARSKA AGENCIJA KOSOVA/ KOSOVA CADASTRAL AGENCY

Koordinatat e përdhësës së projektuar							Koordinatat e përdhësës së ekzekutuar						
Nr	Y	X	H	Kodi	Përshkrimi	Burimi	Nr	Y	X	H	Kodi	Përshkrimi	Burimi
1	7511964.959	4692332.413	-	40	Shtëpi-Ndërtesë	PM	59	7511976.276	4692318.209	621.045	PERDHESA	Shtëpi-Ndërtesë	PM
2	7511984.041	4692347.738	-	40	Shtëpi-Ndërtesë	PM	60	7511979.572	4692320.742	621.045	PERDHESA	Shtëpi-Ndërtesë	PM
3	7512008.082	4692331.910	-	40	Shtëpi-Ndërtesë	PM	62	7511985.310	4692321.525	621.045	PERDHESA	Shtëpi-Ndërtesë	PM
4	7511996.588	4692314.454	-	40	Shtëpi-Ndërtesë	PM	63	7511987.770	4692320.242	621.045	PERDHESA	Shtëpi-Ndërtesë	PM
5	7511987.028	4692320.748	-	40	Shtëpi-Ndërtesë	PM	64	7511996.540	4692314.438	621.045	PERDHESA	Shtëpi-Ndërtesë	PM
6	7511982.968	4692321.861	-	40	Shtëpi-Ndërtesë	PM	65	7512008.920	4692333.225	621.045	PERDHESA	Shtëpi-Ndërtesë	PM
7	7511979.030	4692320.370	-	40	Shtëpi-Ndërtesë	PM	68	7511983.102	4692350.285	621.045	PERDHESA	Shtëpi-Ndërtesë	PM
8	7511976.356	4692318.223	-	40	Shtëpi-Ndërtesë	PM	69	7511963.341	4692334.386	621.045	PERDHESA	Shtëpi-Ndërtesë	PM
							57	7511983.307	4692344.562	621.045	PP-FS2	Pikë Poligonale	PM
							58	7511982.985	4692349.025	621.045	PP-FS3	Pikë Poligonale	PM

Sipërfaqja e ekzekutuar pllakës mbi Suterren : 887.87 m<sup>2</sup>  
Sipërfaqja e projektuar e Përdhësës : 775.72 m<sup>2</sup>

2786-1  
Rr. "Uran Tinova"

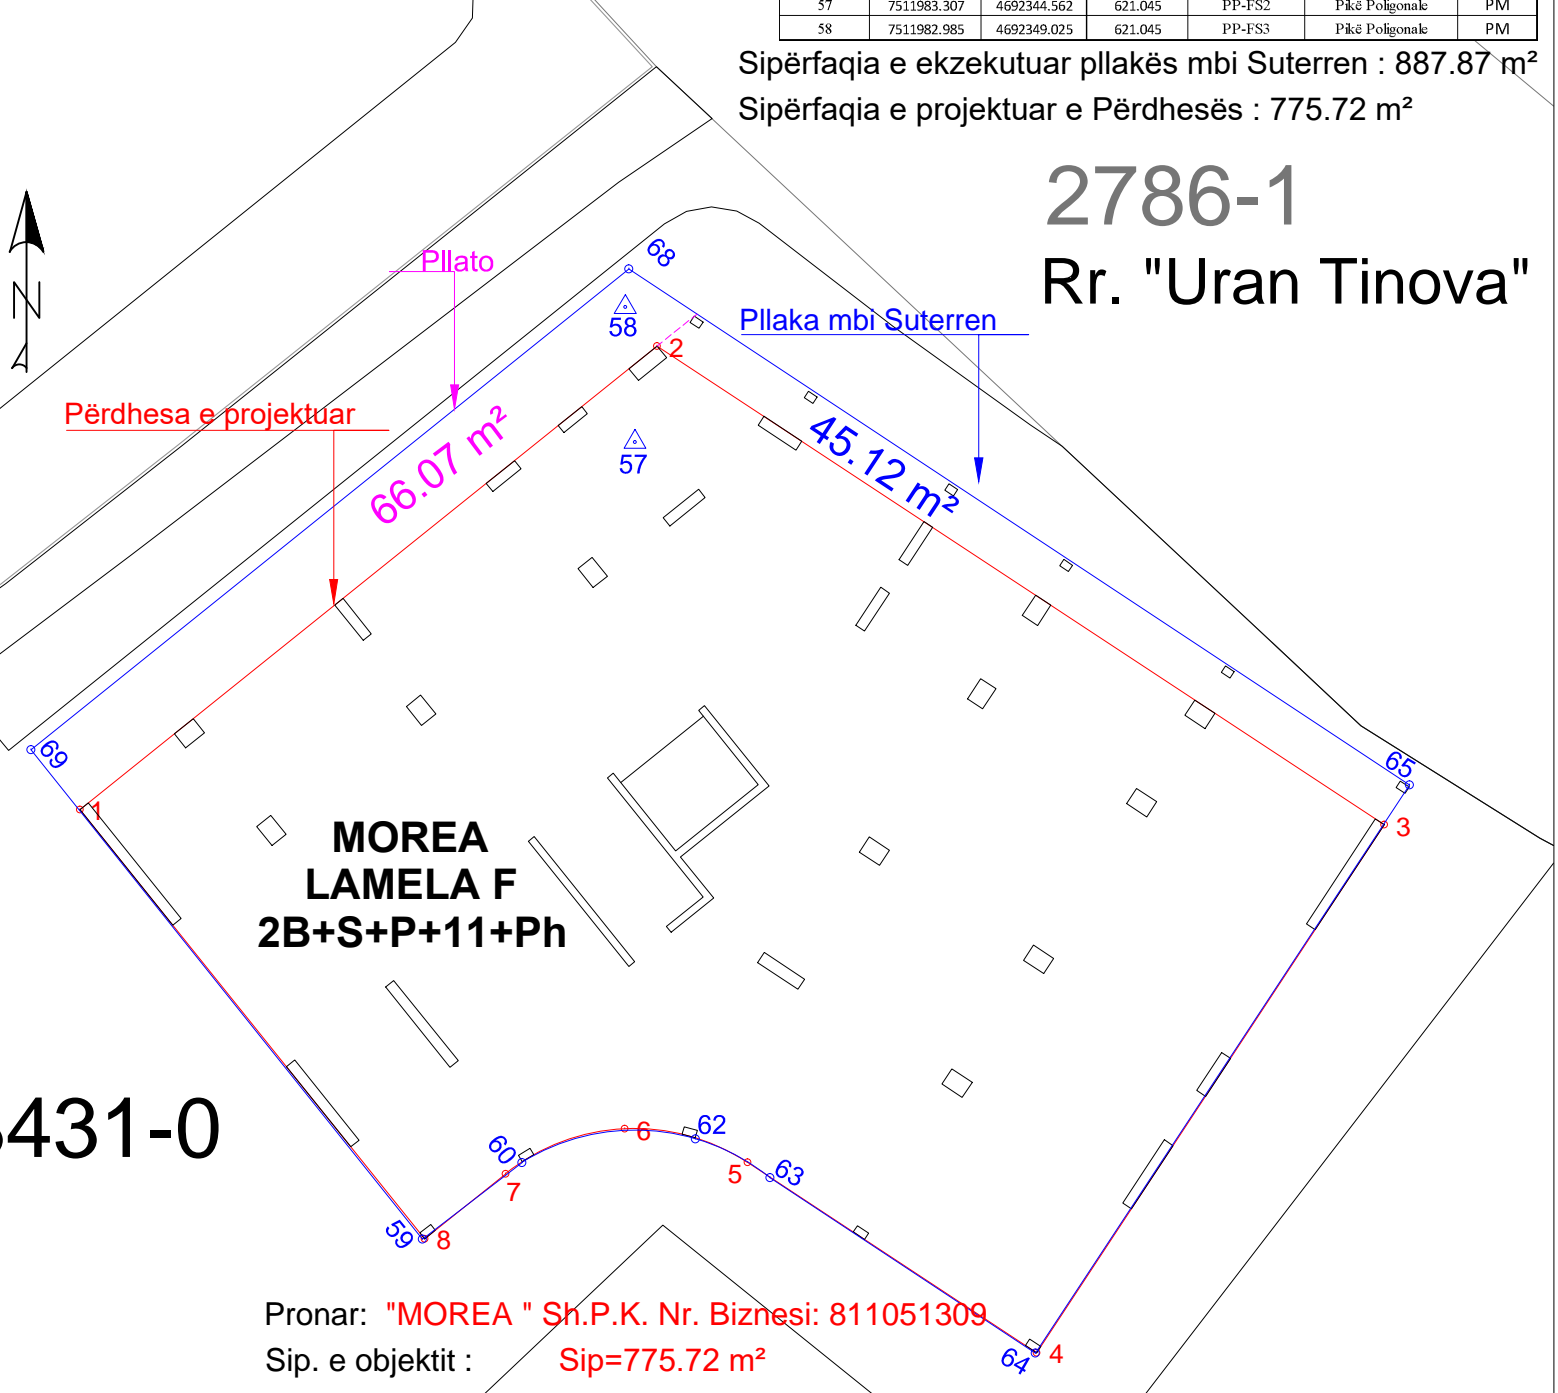

Pronar: "MOREA " Sh.P.K. Nr. Biznesi: 811051309  
Sip. e objektit : Sip=775.72 m<sup>2</sup>

Rilevoi / Snimio: Liridon Sejdiu  
(emri dhe mbiemri i gjeodetit/kompanisë/ ime i prezime geodeta/ kompanije)

Nr. i licencës / Br. licence: 140

Nënshkrimi / Potpis:

Data e rilevimit / Datum snimanja: 29.11.2022

Etazha: Bodrum -2

V.V.

Nënshkrimi / Potpis:

Data e aprovimit / Datum usvajanja: