

Zyra kadastrale komunale / Opštinska katastarska kancelarija: Ferizaj

Zona kadastrale / Katastarska zona: FERIZAJ

Lloji i njësisë kadastrale / Vrsta katastarske jedinice : Situacion objektit



Nr. i njësisë kadastrale / Br. katastarske jedinice : 3431-0


Numri i lëndës / Broj predmeta:

Shkalla e zvoglimit / Razmera plana : 1:250

Republika e Kosovës
Republika Kosovo-Republic of Kosovo
Qeveria -Vlada-Government

Ministria e Mjedisit dhe Planifikimit Hapësinor /Ministarstvo Sredine i Prostornog Planiranja/Ministry of Environment and Spatial Planning
AGJENCIA KADASTRALE E KOSOVËS/ KATASTARSKA AGENCIJA KOSOVA/ KOSOVA CADASTRAL AGENCY

Koordinatat e bodrumit -1 e ekzekutuar							Koordinatat e bodrumit -1 e projektuar						
Nr	Y	X	H	Kodi	Përshkrimi	Burimi	Nr	Y	X	H	Kodi	Përshkrimi	Burimi
13	7511976.310	4692318.189	615.152	B1	Shtëpi-Ndërtesë	PM	1	7512009.128	4692333.136	-	40	Shtëpi-Ndërtesë	PM
14	7511963.972	4692333.591	615.152	B1	Shtëpi-Ndërtesë	PM	3	7511996.700	4692314.260	-	40	Shtëpi-Ndërtesë	PM
15	7511984.011	4692349.707	615.152	B1	Shtëpi-Ndërtesë	PM	4	7511986.973	4692320.665	-	40	Shtëpi-Ndërtesë	PM
16	7512008.932	4692333.212	615.152	B1	Shtëpi-Ndërtesë	PM	5	7511982.972	4692321.761	-	40	Shtëpi-Ndërtesë	PM
17	7511996.594	4692314.392	615.152	B1	Shtëpi-Ndërtesë	PM	6	7511979.093	4692320.292	-	40	Shtëpi-Ndërtesë	PM
18	7511987.318	4692320.555	615.152	B1	Shtëpi-Ndërtesë	PM	7	7511976.341	4692318.082	-	40	Shtëpi-Ndërtesë	PM
19	7511983.160	4692321.835	615.152	B1	Shtëpi-Ndërtesë	PM	9	7511963.942	4692333.519	-	40	Shtëpi-Ndërtesë	PM
20	7511979.093	4692320.292	615.152	B1	Shtëpi-Ndërtesë	PM	10	7511984.035	4692349.657	-	40	Shtëpi-Ndërtesë	PM
41	7511985.689	4692353.311	619.799	B1-FS1	Pikë Poligonale	PM							

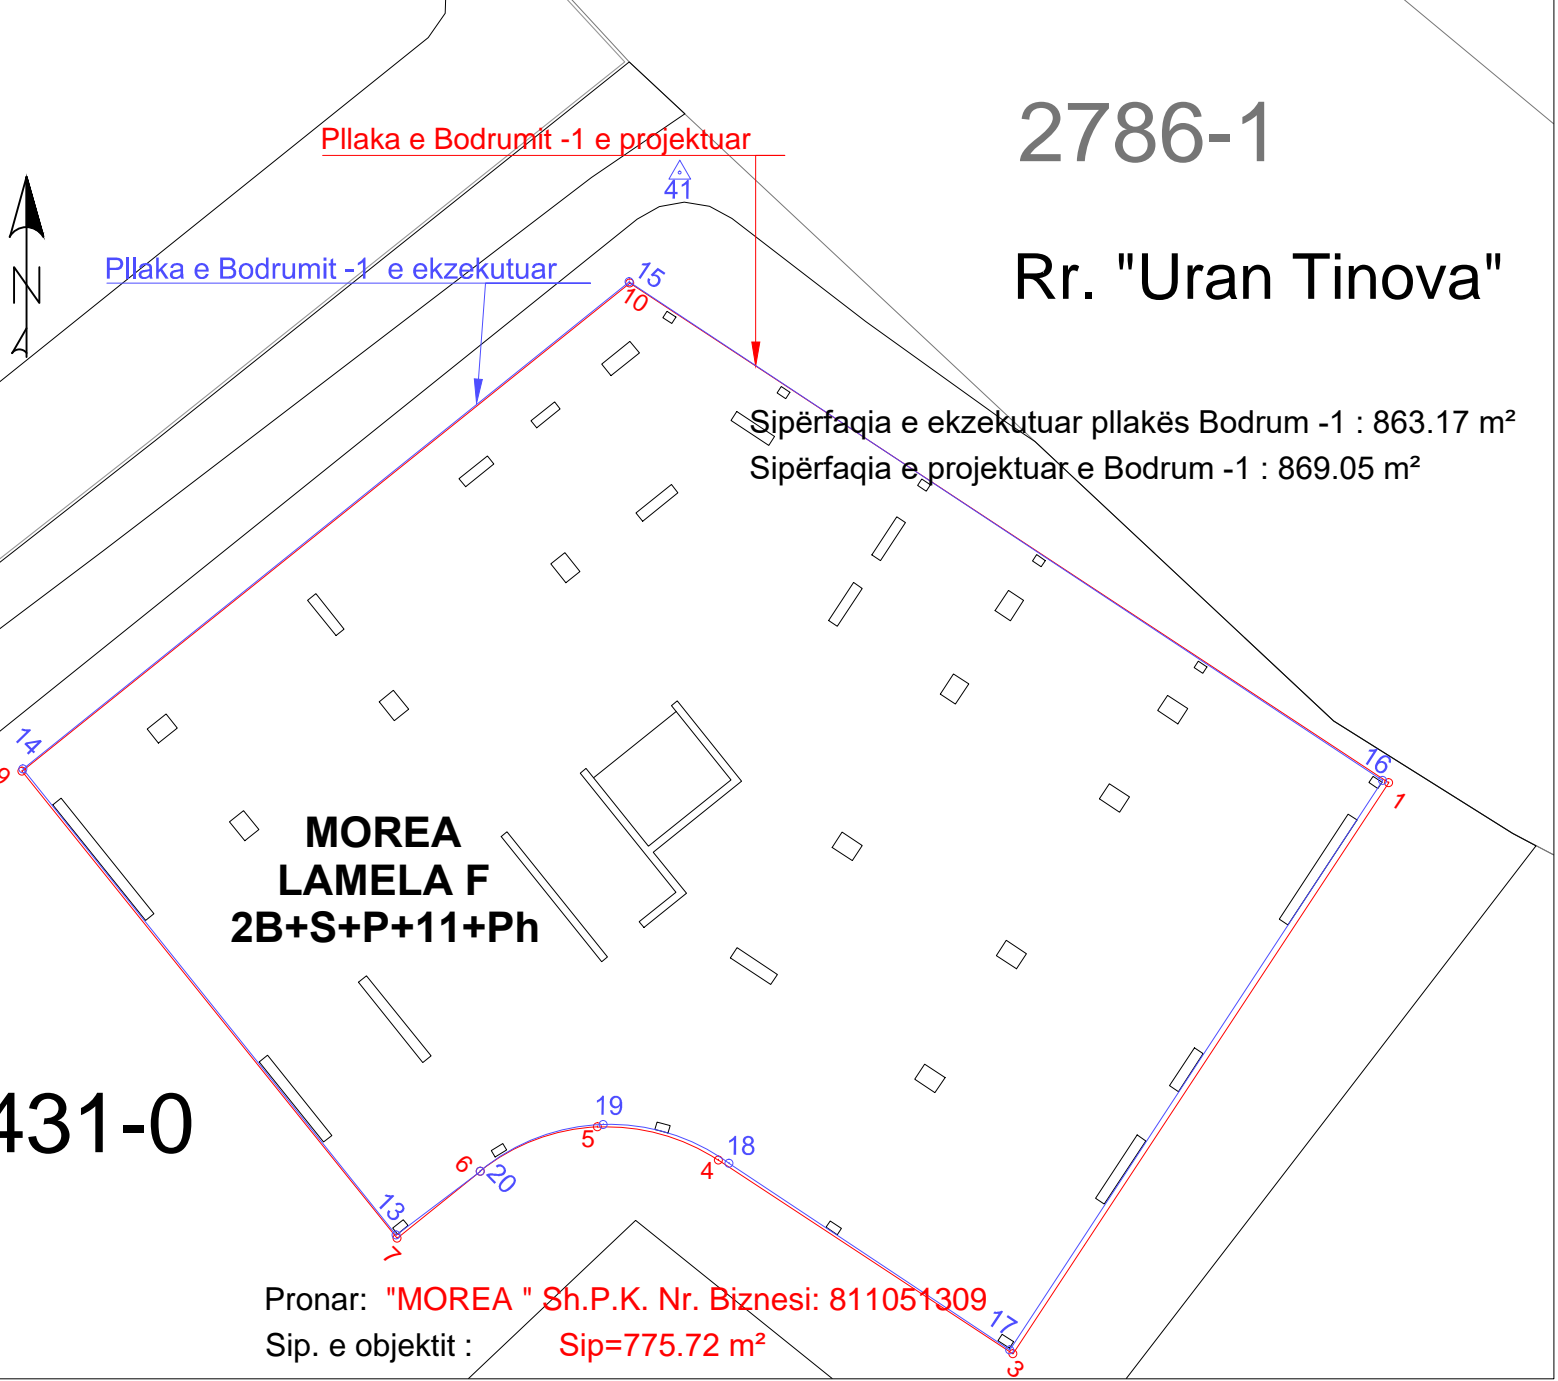

Rilevoi / Snimio: Liridon Sejdiu
(emri dhe mbiemri i gjeodetit/kompanisë/ ime i prezime geodeta/ kompanije)

Nr. i licencës / Br. licence: 140

Nënshkrimi / Potpis:

Data e rilevimit / Datum snimanja: 24.12.2023

Etazha: Bodrum -1

Nënshkrimi / Potpis:

Data e aprovimit / Datum usvajanja: