

Zyra kadastrale komunale / Opštinska katastarska kancelarija: Ferizaj

Zona kadastrale / Katastarska zona: FERIZAJ

Lloji i njësisë kadastrale / Vrstë katastarske jedinice : Situacion objektit




Nr. i njësisë kadastrale / Br. katastarske jedinice : 3431-0

Numri i lëndës / Broj predmeta:

Shkalla e zvoglimit / Razmera plana : 1:500

Republika e Kosovës
Republika Kosova-Republic of Kosovo
Qeveria -Vlada-Government
Ministria e Mjedisit dhe Planifikimit Hapësinor /Ministarstvo Sredine i Prostornog Planiranja/Ministry of Environment and Spatial Planning
AGJENCIA KADASTRALE E KOSOVËS/ KATASTARSKA AGENCIJA KOSOVA/ KOSOVA CADASTRAL AGENCY

Pronar: "MOREA " Sh.P.K. Nr. Biznesi: 811051309
Sip. e Pent'haus 2 : Sip=668.44 m²

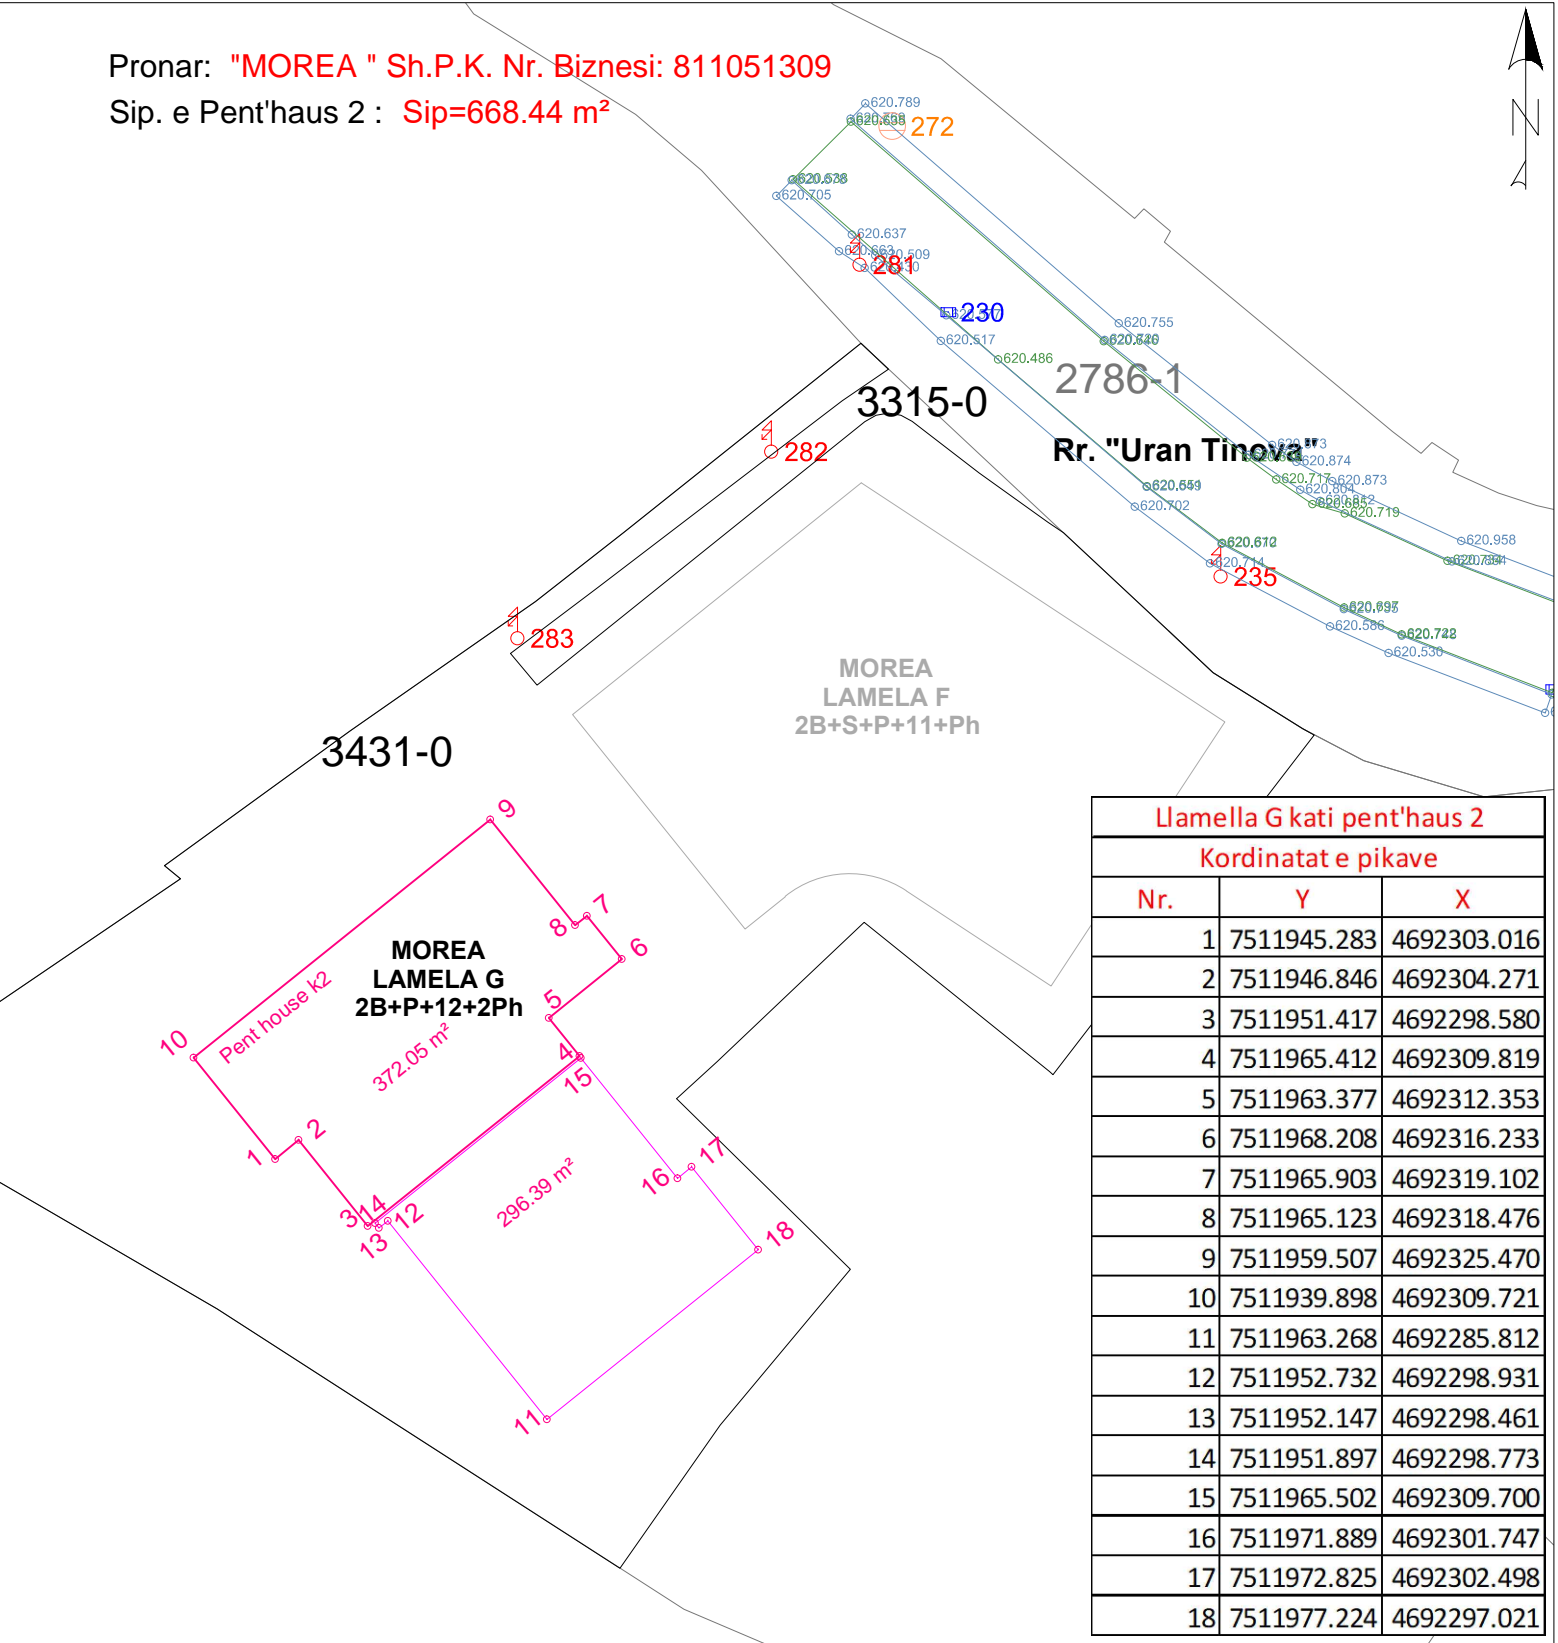

Llamella G kati pent'haus 2
Kordinatat e pikave

Nr.	Y	X
1	7511945.283	4692303.016
2	7511946.846	4692304.271
3	7511951.417	4692298.580
4	7511965.412	4692309.819
5	7511963.377	4692312.353
6	7511968.208	4692316.233
7	7511965.903	4692319.102
8	7511965.123	4692318.476
9	7511959.507	4692325.470
10	7511939.898	4692309.721
11	7511963.268	4692285.812
12	7511952.732	4692298.931
13	7511952.147	4692298.461
14	7511951.897	4692298.773
15	7511965.502	4692309.700
16	7511971.889	4692301.747
17	7511972.825	4692302.498
18	7511977.224	4692297.021

Rilevoi / Snimio: Liridon Sejdiu
(emri dhe mbiemri i gjeodetit/kompanisë/ ime i prezime geodeta/ kompanije)

Nr. i licencës / Br. licence: 140

Nënshkrimi / Potpis:

Data e rilevimit / Datum snimanja: 21.07.2023

Aprovoi/ Snimio:
(emri dhe mbiemri i gjeodetit/kompanisë/ ime i prezime geodeta/ kompanije)

Nënshkrimi / Potpis:

Data e aprovimit / Datum usvajanja: