

Zyra kadastrale komunale / Opštinska katastarska kancelarija: Ferizaj

Zona kadastrale / Katastarska zona: FERIZAJ

Lloji i njësisë kadastrale / Vrstë katastarske jedinice : Situacion objektit



Nr. i njësisë kadastrale / Br. katastarske jedinice : 03431-1

Numri i lëndës / Broj predmeta:


Shkallë e zvoglimit / Razmëra plana : 1:250

Republika e Kosovës
Republika Kosova-Republic of Kosova
Qeveria -Vlada-Government

Ministria e Mjedisit dhe Planifikimit Hapësinor /Ministarstvo Sredine i Prostornog Planiranja/Ministry of Environment and Spatial Planning
AGJENCIA KADASTRALE E KOSOVËS/ KATASTARSKA AGENCIJA KOSOVA/ KOSOVA CADASTRAL AGENCY

Koordinatat e Katit 10 të ekzekutuar					
Nr	Y	X	H	Kodi	Përshkrimi
2	7511951.526	4692298.512	648.429	Kati 10	Shtëpi-Ndërtesë PM
3	7511954.182	4692295.198	648.416	Kati 10	Shtëpi-Ndërtesë PM
4	7511953.881	4692294.972	648.372	Kati 10	Shtëpi-Ndërtesë PM
5	7511955.630	4692292.736	648.407	Kati 10	Shtëpi-Ndërtesë PM
6	7511957.004	4692293.763	648.435	Kati 10	Shtëpi-Ndërtesë PM
7	7511963.358	4692285.904	648.403	Kati 10	Shtëpi-Ndërtesë PM
8	7511968.900	4692290.430	648.400	Kati 10	Shtëpi-Ndërtesë PM
9	7511967.503	4692292.166	648.409	Kati 10	Shtëpi-Ndërtesë PM
10	7511970.856	4692294.819	648.417	Kati 10	Shtëpi-Ndërtesë PM
11	7511970.296	4692295.530	648.431	Kati 10	Shtëpi-Ndërtesë PM
12	7511975.277	4692299.483	648.457	Kati 10	Shtëpi-Ndërtesë PM
13	7511969.568	4692306.544	648.422	Kati 10	Shtëpi-Ndërtesë PM
14	7511969.862	4692306.799	648.419	Kati 10	Shtëpi-Ndërtesë PM
15	7511967.622	4692309.611	648.429	Kati 10	Shtëpi-Ndërtesë PM
16	7511966.346	4692308.617	648.426	Kati 10	Shtëpi-Ndërtesë PM
17	7511965.448	4692309.747	648.413	Kati 10	Shtëpi-Ndërtesë PM
18	7511942.277	4692295.128	648.421	Kati 10	Shtëpi-Ndërtesë PM
19	7511942.548	4692295.333	648.433	Kati 10	Shtëpi-Ndërtesë PM
20	7511943.304	4692294.424	648.411	Kati 10	Shtëpi-Ndërtesë PM
21	7511946.275	4692296.751	648.431	Kati 10	Shtëpi-Ndërtesë PM
22	7511945.525	4692297.684	648.429	Kati 10	Shtëpi-Ndërtesë PM
23	7511949.583	4692300.879	648.425	Kati 10	Shtëpi-Ndërtesë PM
24	7511951.450	4692298.614	648.524	Kati 10	Shtëpi-Ndërtesë PM
25	7511965.400	4692309.827	648.409	Kati 10	Shtëpi-Ndërtesë PM
26	7511964.612	4692310.787	648.480	Kati 10	Shtëpi-Ndërtesë PM
27	7511975.288	4692319.310	648.500	Kati 10	Shtëpi-Ndërtesë PM
28	7511964.843	4692332.316	648.408	Kati 10	Shtëpi-Ndërtesë PM
29	7511932.201	4692306.102	648.499	Kati 10	Shtëpi-Ndërtesë PM
30	7511939.142	4692297.442	648.478	Kati 10	Shtëpi-Ndërtesë PM
31	7511939.879	4692298.022	648.419	Kati 10	Shtëpi-Ndërtesë PM

Koordinatat e Katit 10 të projektuar					
Nr	Y	X	H	Kodi	Përshkrimi
2	7511951.508	4692298.458	0.000	Kati 10	Shtëpi-Ndërtesë PP
3	7511954.138	4692295.184	0.000	Kati 10	Shtëpi-Ndërtesë PP
4	7511953.865	4692294.965	0.000	Kati 10	Shtëpi-Ndërtesë PP
5	7511955.662	4692292.727	0.000	Kati 10	Shtëpi-Ndërtesë PP
6	7511956.988	4692293.792	0.000	Kati 10	Shtëpi-Ndërtesë PP
7	7511963.347	4692285.874	0.000	Kati 10	Shtëpi-Ndërtesë PP
8	7511968.898	4692290.332	0.000	Kati 10	Shtëpi-Ndërtesë PP
9	7511967.454	4692292.131	0.000	Kati 10	Shtëpi-Ndërtesë PP
10	7511970.845	4692294.855	0.000	Kati 10	Shtëpi-Ndërtesë PP
11	7511970.321	4692295.507	0.000	Kati 10	Shtëpi-Ndërtesë PP
12	7511975.256	4692299.471	0.000	Kati 10	Shtëpi-Ndërtesë PP
13	7511969.570	4692306.552	0.000	Kati 10	Shtëpi-Ndërtesë PP
14	7511969.881	4692306.802	0.000	Kati 10	Shtëpi-Ndërtesë PP
15	7511967.591	4692309.654	0.000	Kati 10	Shtëpi-Ndërtesë PP
16	7511966.344	4692308.652	0.000	Kati 10	Shtëpi-Ndërtesë PP
17	7511965.503	4692309.699	0.000	Kati 10	Shtëpi-Ndërtesë PP
18	7511942.246	4692295.059	0.000	Kati 10	Shtëpi-Ndërtesë PP
19	7511942.557	4692295.310	0.000	Kati 10	Shtëpi-Ndërtesë PP
20	7511943.309	4692294.374	0.000	Kati 10	Shtëpi-Ndërtesë PP
21	7511946.272	4692296.754	0.000	Kati 10	Shtëpi-Ndërtesë PP
22	7511945.520	4692297.689	0.000	Kati 10	Shtëpi-Ndërtesë PP
23	7511949.535	4692300.914	0.000	Kati 10	Shtëpi-Ndërtesë PP
24	7511951.414	4692298.575	0.000	Kati 10	Shtëpi-Ndërtesë PP
25	7511965.409	4692309.816	0.000	Kati 10	Shtëpi-Ndërtesë PP
26	7511964.626	4692310.790	0.000	Kati 10	Shtëpi-Ndërtesë PP
27	7511975.269	4692319.338	0.000	Kati 10	Shtëpi-Ndërtesë PP
28	7511964.843	4692332.319	0.000	Kati 10	Shtëpi-Ndërtesë PP
29	7511932.175	4692306.082	0.000	Kati 10	Shtëpi-Ndërtesë PP
30	7511939.063	4692297.505	0.000	Kati 10	Shtëpi-Ndërtesë PP
31	7511939.803	4692298.100	0.000	Kati 10	Shtëpi-Ndërtesë PP

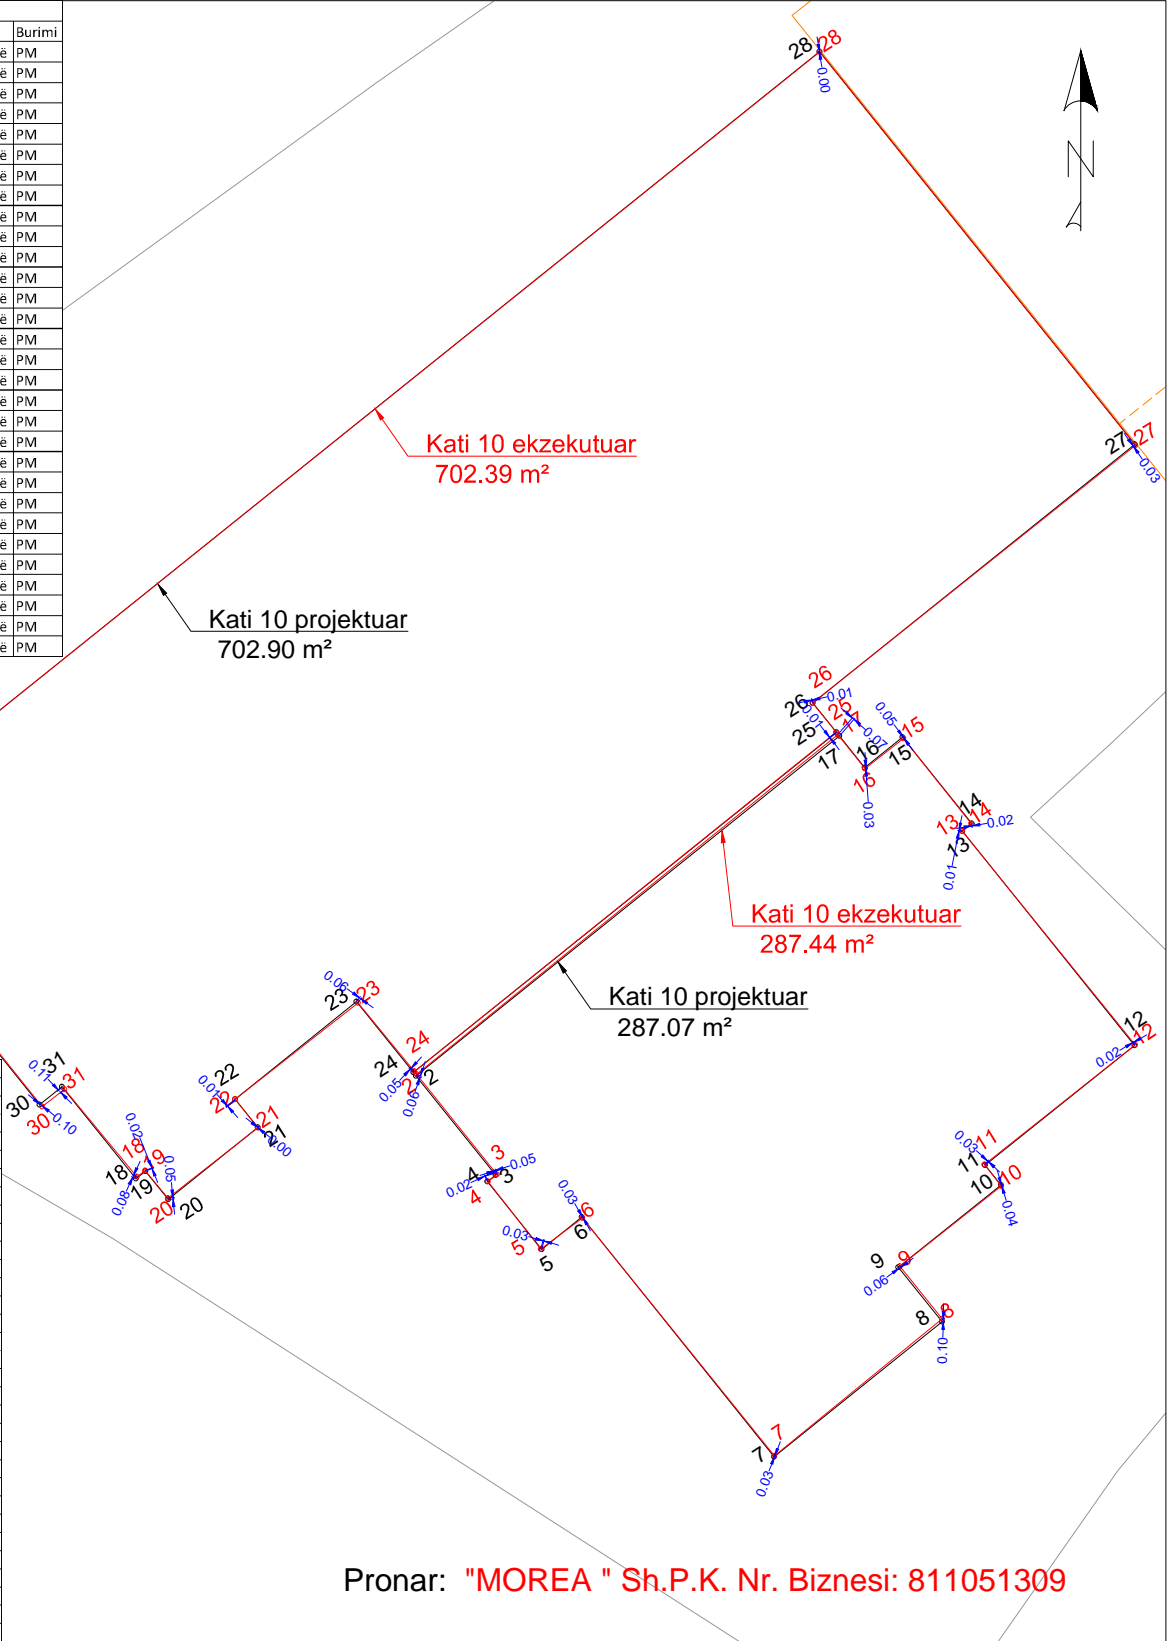

Pronar: "MOREA " Sh.P.K. Nr. Biznesi: 811051309

Rilevoi / Snimio: Liridon Sejdiu
(emri dhe mbiemri i gjeodetit/kompanisë/ ime i prezime geodeta/ kompanije)

Etazha: Kati 10

Nr. i licencës / Br. licence: 140

V.V.

Nënshkrimi / Potpis:

Nënshkrimi / Potpis:

Data e rievimit / Datum snimanja: 02/11/2024

Data e aprovimit / Datum usvajanja: