

Zyra kadastrale komunale / Opštinska katastarska kancelarija: Ferizaj

Zona kadastrale / Katastarska zona: FERIZAJ

Lloji i njësisë kadastrale / Vrsta katastarske jedinice : Situacion objektit



Nr. i njësisë kadastrale / Br. katastarske jedinice : 03431-1

Numri i lëndës / Broj predmeta:


Shkalla e zvoglimit / Razmera plana : 1:250

Republika e Kosovës
Republika Kosova-Republic of Kosova
Qeveria -Vlada-Government

Ministria e Mjedisit dhe Planifikimit Hapësinor /Ministarstvo Sredine i Prostornog Planiranja/Ministry of Environment and Spatial Planning
AGJENCIA KADASTRALE E KOSOVËS/ KATASTARSKA AGENCIJA KOSOVA/ KOSOVA CADASTRAL AGENCY

Koordinatat e Katit 8 të ekzekutuar					
Nr	Y	X	H	Kodi	Përshkrimi
2	7511951.541	4692298.517	642.696	Kati 8	Shtëpi-Ndërtesë PM
3	7511954.142	4692295.180	642.694	Kati 8	Shtëpi-Ndërtesë PM
4	7511953.860	4692294.971	642.695	Kati 8	Shtëpi-Ndërtesë PM
5	7511955.633	4692292.716	642.685	Kati 8	Shtëpi-Ndërtesë PM
6	7511956.992	4692293.783	642.774	Kati 8	Shtëpi-Ndërtesë PM
7	7511963.318	4692285.923	642.698	Kati 8	Shtëpi-Ndërtesë PM
8	7511968.909	4692290.413	642.723	Kati 8	Shtëpi-Ndërtesë PM
9	7511967.500	4692292.158	642.777	Kati 8	Shtëpi-Ndërtesë PM
10	7511970.857	4692294.834	642.783	Kati 8	Shtëpi-Ndërtesë PM
11	7511970.309	4692295.523	642.804	Kati 8	Shtëpi-Ndërtesë PM
12	7511975.300	4692299.500	642.774	Kati 8	Shtëpi-Ndërtesë PM
13	7511969.562	4692306.541	642.744	Kati 8	Shtëpi-Ndërtesë PM
14	7511969.867	4692306.793	642.746	Kati 8	Shtëpi-Ndërtesë PM
15	7511967.622	4692309.615	642.765	Kati 8	Shtëpi-Ndërtesë PM
16	7511966.356	4692308.634	642.762	Kati 8	Shtëpi-Ndërtesë PM
17	7511965.515	4692309.635	642.752	Kati 8	Shtëpi-Ndërtesë PM
18	7511942.273	4692295.116	642.628	Kati 8	Shtëpi-Ndërtesë PM
19	7511942.522	4692295.316	642.625	Kati 8	Shtëpi-Ndërtesë PM
20	7511943.271	4692294.387	642.639	Kati 8	Shtëpi-Ndërtesë PM
21	7511946.285	4692296.741	642.657	Kati 8	Shtëpi-Ndërtesë PM
22	7511945.533	4692297.683	642.719	Kati 8	Shtëpi-Ndërtesë PM
23	7511949.579	4692300.883	642.624	Kati 8	Shtëpi-Ndërtesë PM
24	7511951.440	4692298.636	642.714	Kati 8	Shtëpi-Ndërtesë PM
25	7511965.408	4692309.780	642.686	Kati 8	Shtëpi-Ndërtesë PM
26	7511964.627	4692310.789	642.716	Kati 8	Shtëpi-Ndërtesë PM
27	7511975.270	4692319.305	642.727	Kati 8	Shtëpi-Ndërtesë PM
28	7511964.875	4692332.347	642.750	Kati 8	Shtëpi-Ndërtesë PM
29	7511932.190	4692306.075	642.727	Kati 8	Shtëpi-Ndërtesë PM
30	7511939.129	4692297.469	642.703	Kati 8	Shtëpi-Ndërtesë PM
31	7511939.866	4692298.044	642.658	Kati 8	Shtëpi-Ndërtesë PM

Koordinatat e Katit 8 të projektuar					
Nr	Y	X	H	Kodi	Përshkrimi
2	7511951.508	4692298.458	0.000	Kati 8	Shtëpi-Ndërtesë PP
3	7511954.138	4692295.184	0.000	Kati 8	Shtëpi-Ndërtesë PP
4	7511953.865	4692294.965	0.000	Kati 8	Shtëpi-Ndërtesë PP
5	7511955.662	4692292.727	0.000	Kati 8	Shtëpi-Ndërtesë PP
6	7511956.988	4692293.792	0.000	Kati 8	Shtëpi-Ndërtesë PP
7	7511963.347	4692285.874	0.000	Kati 8	Shtëpi-Ndërtesë PP
8	7511968.898	4692290.332	0.000	Kati 8	Shtëpi-Ndërtesë PP
9	7511967.454	4692292.131	0.000	Kati 8	Shtëpi-Ndërtesë PP
10	7511970.845	4692294.855	0.000	Kati 8	Shtëpi-Ndërtesë PP
11	7511970.321	4692295.507	0.000	Kati 8	Shtëpi-Ndërtesë PP
12	7511975.256	4692299.471	0.000	Kati 8	Shtëpi-Ndërtesë PP
13	7511969.570	4692306.552	0.000	Kati 8	Shtëpi-Ndërtesë PP
14	7511969.881	4692306.802	0.000	Kati 8	Shtëpi-Ndërtesë PP
15	7511967.591	4692309.654	0.000	Kati 8	Shtëpi-Ndërtesë PP
16	7511966.344	4692308.652	0.000	Kati 8	Shtëpi-Ndërtesë PP
17	7511965.503	4692309.699	0.000	Kati 8	Shtëpi-Ndërtesë PP
18	7511942.246	4692295.059	0.000	Kati 8	Shtëpi-Ndërtesë PP
19	7511942.557	4692295.310	0.000	Kati 8	Shtëpi-Ndërtesë PP
20	7511943.309	4692294.374	0.000	Kati 8	Shtëpi-Ndërtesë PP
21	7511946.272	4692296.754	0.000	Kati 8	Shtëpi-Ndërtesë PP
22	7511945.520	4692297.689	0.000	Kati 8	Shtëpi-Ndërtesë PP
23	7511949.535	4692300.914	0.000	Kati 8	Shtëpi-Ndërtesë PP
24	7511951.414	4692298.575	0.000	Kati 8	Shtëpi-Ndërtesë PP
25	7511965.409	4692309.816	0.000	Kati 8	Shtëpi-Ndërtesë PP
26	7511964.626	4692310.790	0.000	Kati 8	Shtëpi-Ndërtesë PP
27	7511975.269	4692319.338	0.000	Kati 8	Shtëpi-Ndërtesë PP
28	7511964.843	4692332.319	0.000	Kati 8	Shtëpi-Ndërtesë PP
29	7511932.175	4692306.082	0.000	Kati 8	Shtëpi-Ndërtesë PP
30	7511939.063	4692297.505	0.000	Kati 8	Shtëpi-Ndërtesë PP
31	7511939.803	4692298.100	0.000	Kati 8	Shtëpi-Ndërtesë PP

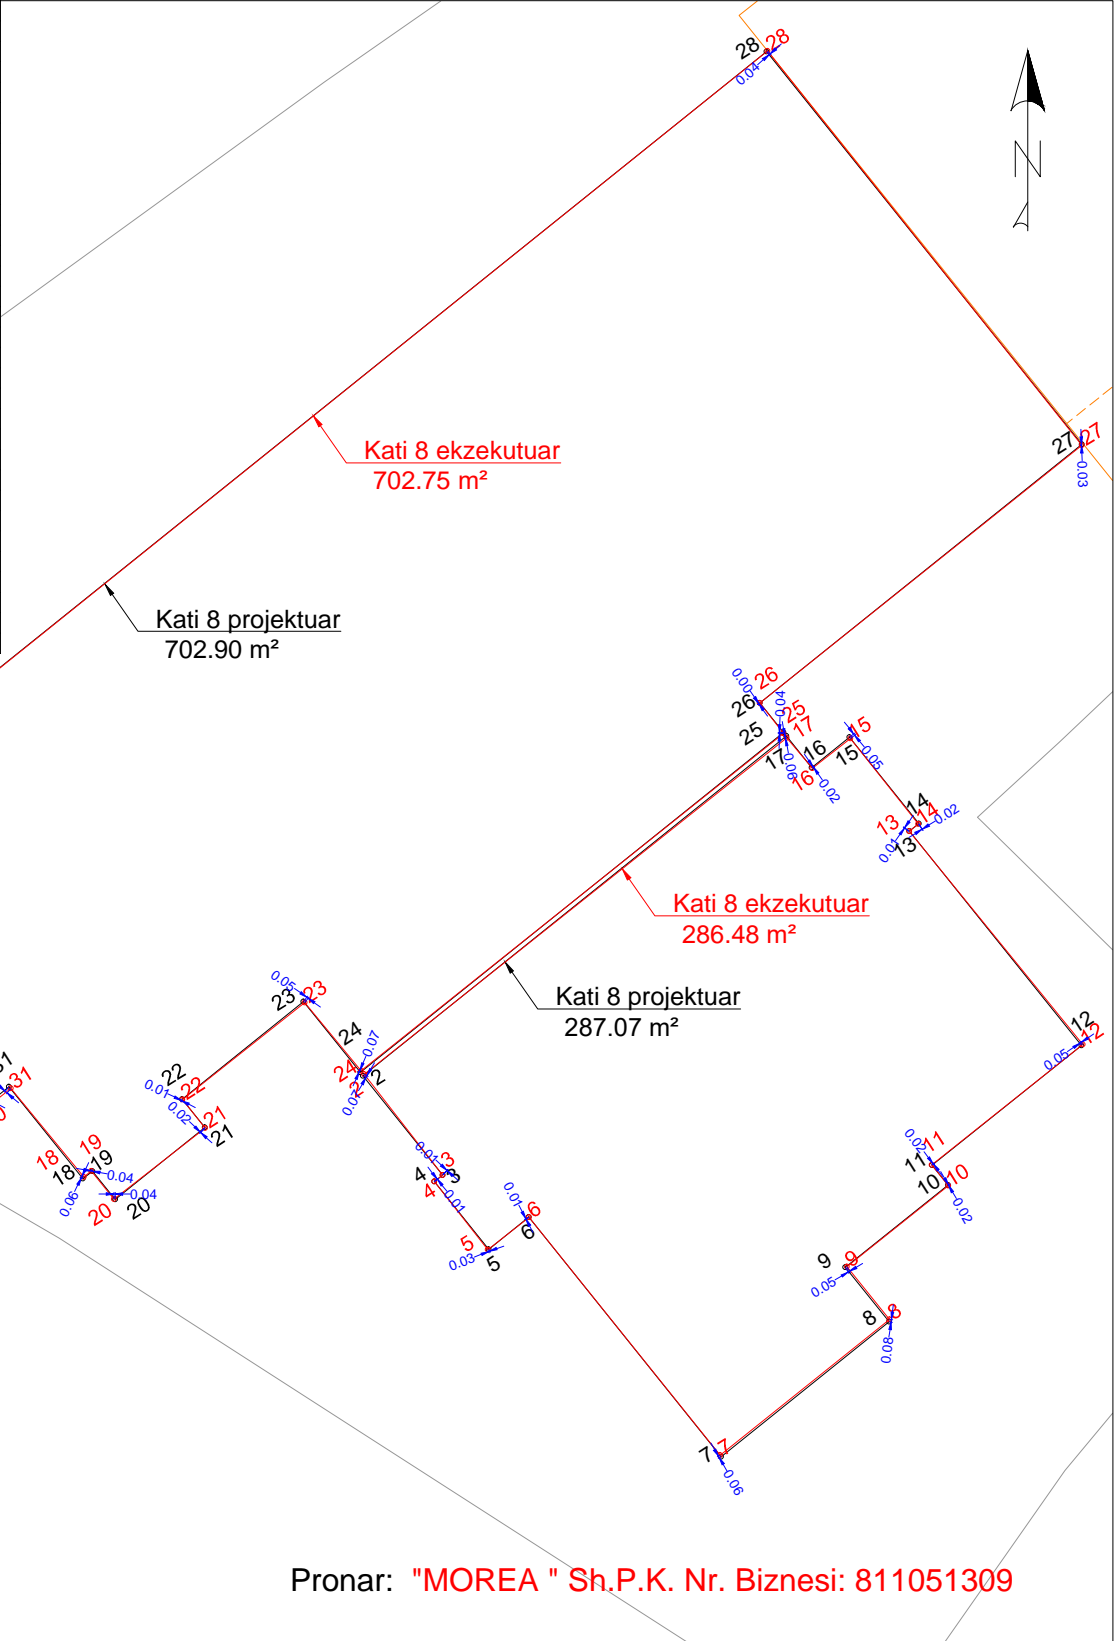

Pronar: "MOREA " Sh.P.K. Nr. Biznesi: 811051309

Rilevoi / Snimio: Liridon Sejdiu
(emri dhe mbiemri i gjeodetit/kompanisë/ ime i prezime geodeta/ kompanije)

Etazha: Kati 8

Nr. i licencës / Br. licence: 140

V.V.

Nënshkrimi / Potpis:

Nënshkrimi / Potpis:

Data e rilevimit / Datum snimanja: 27/9/2024

Data e aprovimit / Datum usvajanja: