

Zyra kadastrale komunale / Opštinska katastarska kancelarija: Ferizaj
Zona kadastrale / Katastarska zona: Ferizaj
Lloji i njësisë kadastrale / Vrstë katastarske jedinice : Parcel




Nr. i njësisë kadastrale / Br. katastarske jedinice : 03274-1
03201-1
Numri i lëndës / Broj predmeta: _____
Shkalla e zvoglimit / Razmera plana : 1:750

Republika e Kosovës
Republika Kosova-Republic of Kosova
Qeveria -Vlada-Government

Ministria e Mjedisit dhe Planifikimit Hapësinor /Ministarstvo Sredine i Prostornog Planiranja/Ministry of Environment and Spatial Planning
AGJENCIA KADASTRALE E KOSOVËS/ KATASTARSKA AGENCIJA KOSOVA/ KOSOVA CADASTRAL AGENCY

Koordinatat e lejës Meo		
Nr	X	Y
1	7511928.629	4692330.070
2	7511923.533	4692321.004
3	7511922.966	4692321.232
4	7511921.643	4692318.969
5	7511920.597	4692319.557
6	7511917.707	4692314.413
7	7511872.333	4692339.919
8	7511881.644	4692356.483

Koordinatat e lejës Morea LI CDE		
Nr	X	Y
1	7511935.654	4692409.245
2	7511942.222	4692395.807
3	7511941.554	4692395.271
4	7511950.462	4692384.149
5	7511934.523	4692371.382
6	7511925.220	4692382.997
7	7511916.877	4692400.068
8	7511916.742	4692400.002
9	7511925.085	4692382.931
10	7511903.029	4692372.151
11	7511894.685	4692389.223
12	7511894.552	4692389.157
13	7511902.895	4692372.086
14	7511876.615	4692359.243
15	7511872.027	4692368.631
16	7511873.689	4692369.444
17	7511869.934	4692377.126

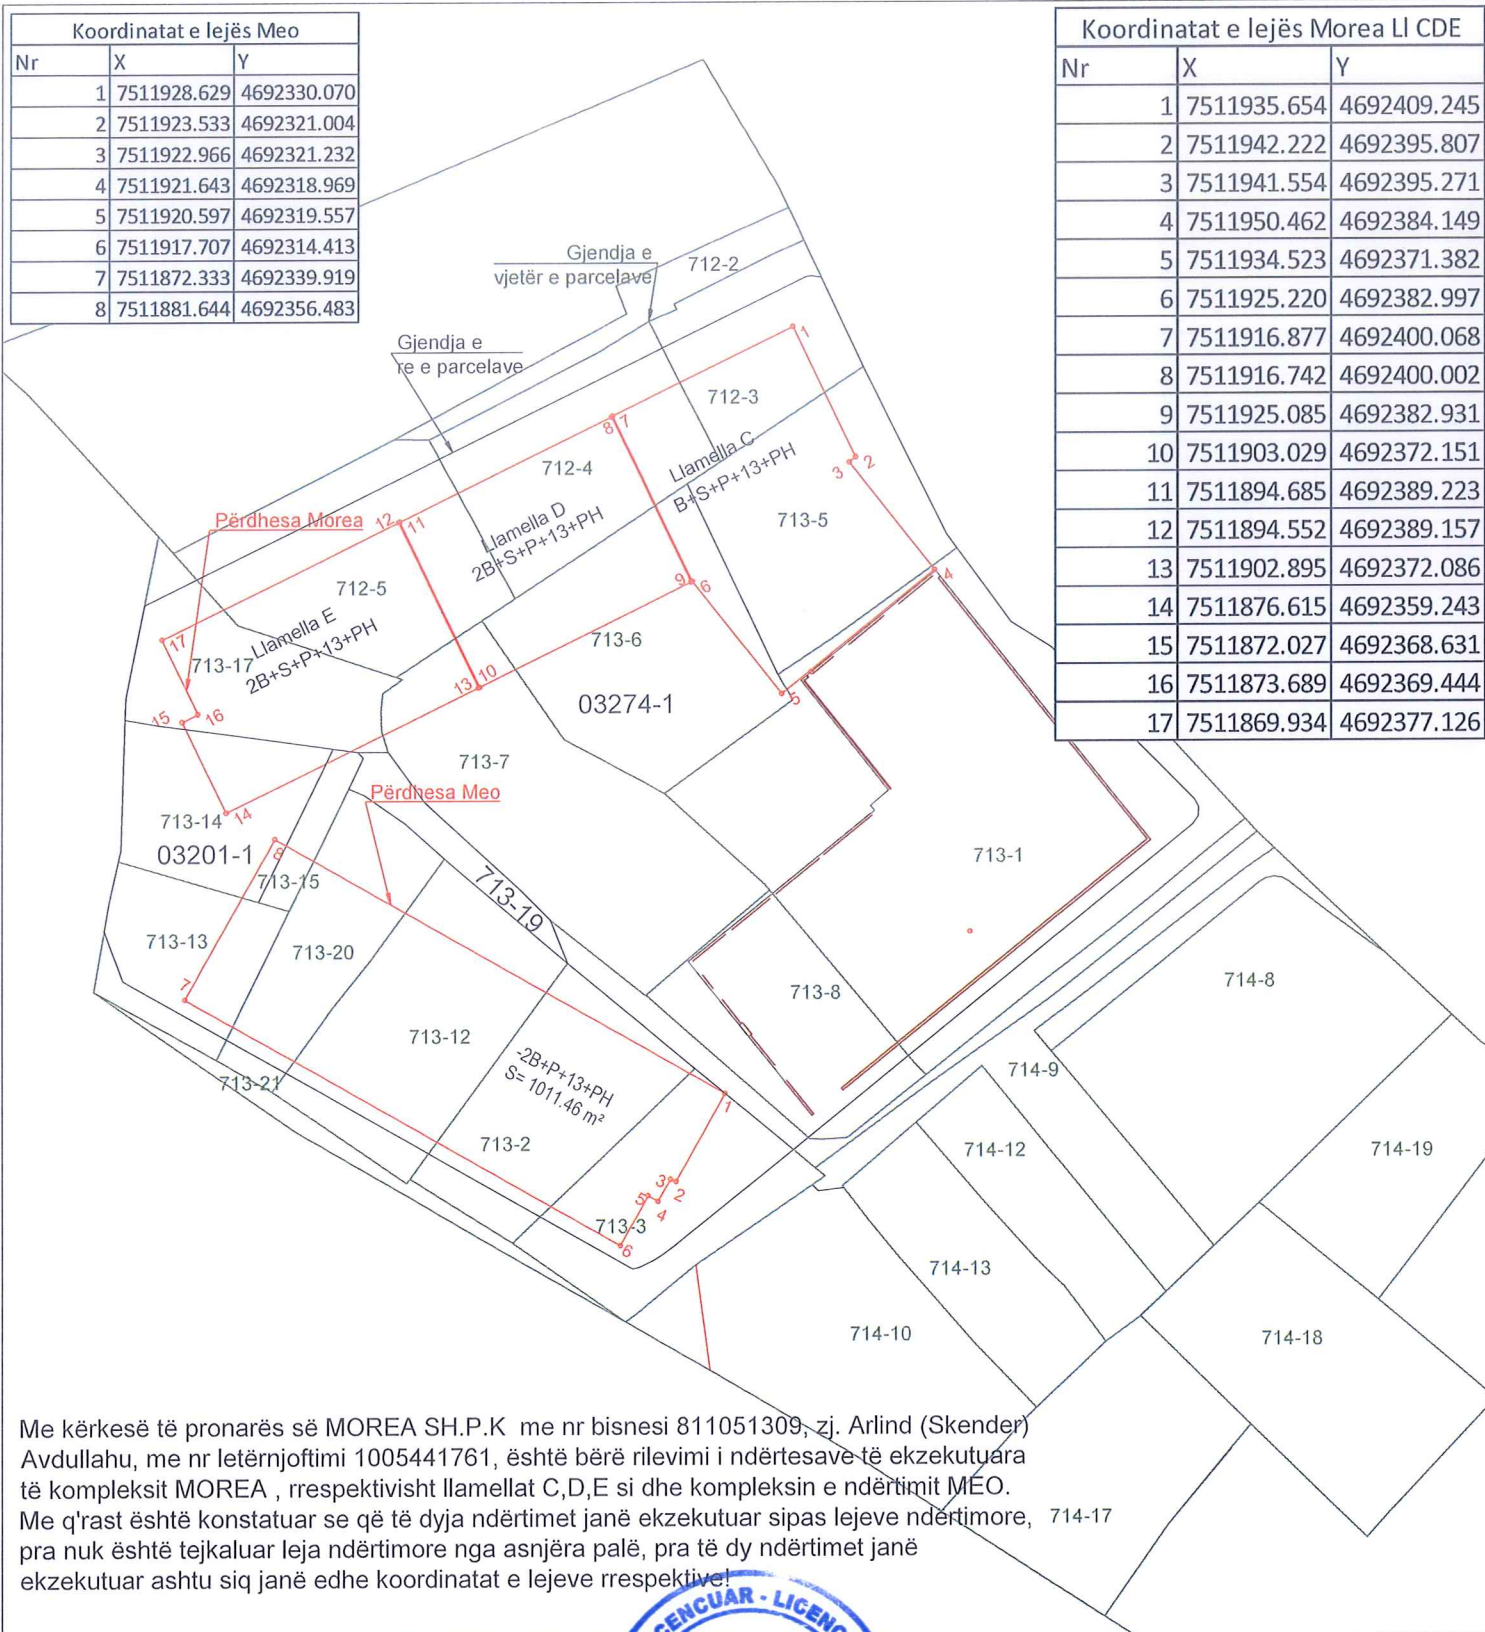

Me kërkesë të pronarës së MOREA SH.P.K me nr biznesi 811051309, zj. Arlind (Skender) Avdullahu, me nr letërnjoftimi 1005441761, është bërë rilevimi i ndërtesave të ekzekutuara të kompleksit MOREA , respektivisht llamellat C,D,E si dhe kompleksin e ndërtimit MEO. Me q'rast është konstatuar se që të dyja ndërtimet janë ekzekutuar sipas lejeve ndërtimore, pra nuk është tejkalluar leja ndërtimore nga asnjëra palë, pra të dy ndërtimet janë ekzekutuar ashtu siq janë edhe koordinatat e lejeve respektive!

Rilevoi / Snimio: LIRIDON SEJDIU
(emri dhe mbiemri i gjeodetit/kompanisë/ ime i prezime geodeta/ kompanije)

Nr. i licencës / Br. licence: 140

Nënshkrimi / Potpis: _____

Data e rilevimit / Datum snimania: 03.09.2024



Aprovui / Usvojio: _____
(emri dhe mbiemri i personit zyrtar/ ime i prezime sluzbenog lica)

Nënshkrimi / Potpis: _____

Data e aprovimit / Datum usvajanja: _____