
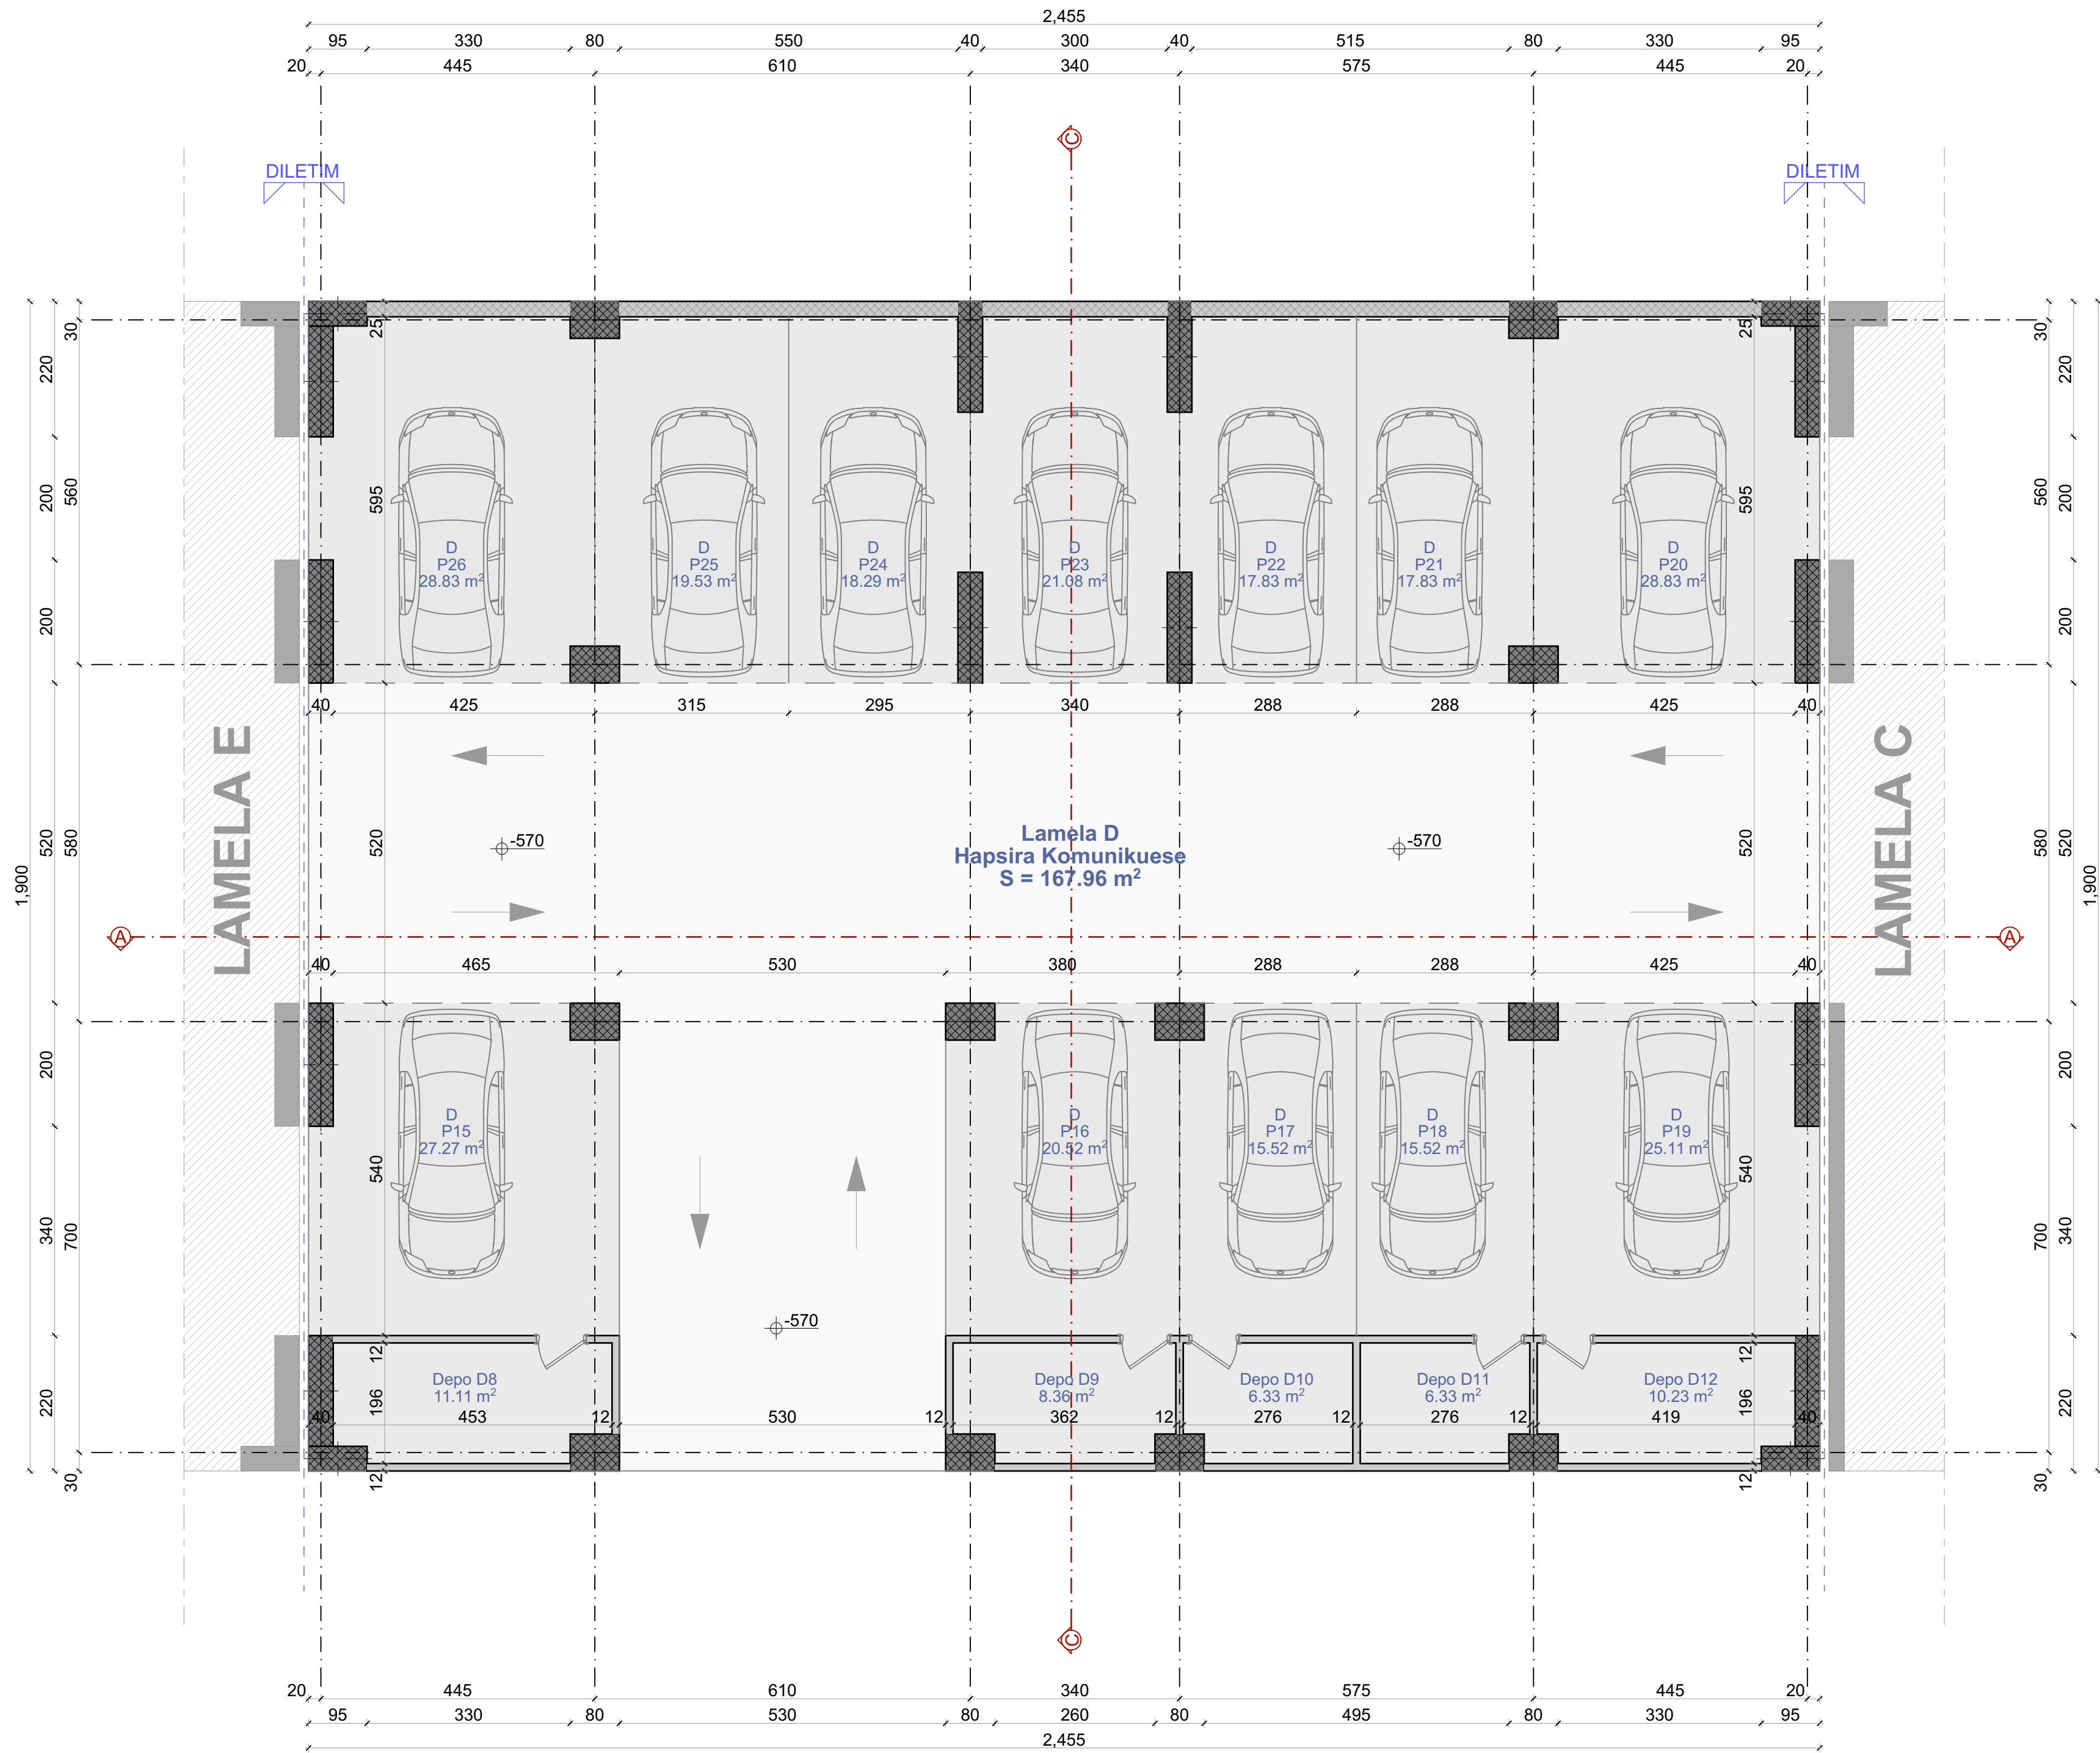


FASADA VERI - PERËNDIMORE

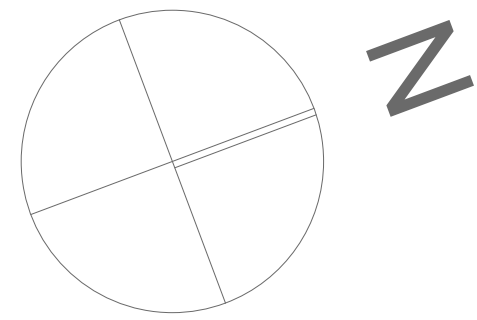

FASADA JUG - LINDORE

FASADA VERI - LINDORE

PARKINGJE

PARKINGU 15	27.27 m ²	
PARKINGU 16	20.52 m ²	
PARKINGU 17	15.52 m ²	
PARKINGU 18	15.52 m ²	
PARKINGU 19	25.11 m ²	
PARKINGU 20	28.83 m ²	
PARKINGU 21	17.83 m ²	
PARKINGU 22	17.83 m ²	
PARKINGU 23	21.08 m ²	
PARKINGU 24	18.29 m ²	
PARKINGU 25	19.53 m ²	
PARKINGU 26	28.83 m ²	

DEPO

DEPO D8	11.11 m ²	
DEPO D9	8.36 m ²	
DEPO D10	6.33 m ²	
DEPO D11	6.33 m ²	
DEPO D12	10.23 m ²	

Vërejtje: Dyert dhe muri kundër zjarrit të punohet sipas standardeve për funksionimin adekuat në rast evakuimi !

SIPËRFAQJA KOMUNIKUESE S= 167.96 m²

SIPËRFAQJA NETO S= 298.54 m²

SIPËRFAQJA BRUTO S= 466.50 m²

Emri i projektit: KOMPLEKSI AFARIST - BANESORË 2B+S+P+13+PH

LAMELA "D"


Lloji i projektit: PROJEKTI KRYESORË

Faza e projektit: ARKITEKTURA

Përmbajtja: PLANIMETRIA E BODRUMIT -1 DIMENSIONIMI

INVESTITOR STUDIO PROJEKTUESE

MOREA SH.P.K.

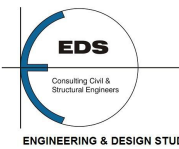

Përpjesa: 1:75

Numri i planit: 02/2020

Lokacioni:

Rr. "Uran Tinova" - Ferizaj

Vula :

Data: Tetor, 2020