

Zyra kadastrale komunale / Opštinska katastarska kancelarija: Ferizaj

Zona kadastrale / Katastarska zona: FERIZAJ

Lloji i njësisë kadastrale / Vrsta katastarske jedinice : Situacion objektit



Nr. i njësisë kadastrale / Br. katastarske jedinice : 3431-0

Numri i lëndës / Broj predmeta:

Shkalla e zvoglimit / Razmera plana : 1:250


Republika e Kosovës  
Republika Kosovo-Republic of Kosovo  
Qeveria -Vlada-Government

Ministria e Mjedisit dhe Planifikimit Hapësinor /Ministarstvo Sredine i Prostornog Planiranja/Ministry of Environment and Spatial Planning

AGJENCIA KADASTRALE E KOSOVËS/ KATASTARSKA AGENCIJA KOSOVA/ KOSOVA CADASTRAL AGENCY

Koordinatat e Suterrenit të ekzekutuar						
Nr	Y	X	H	Kodi	Përshkrimi	Burimi
43	7511976.310	4692318.189	618.052	SUTERREN	Shtëpi-Ndërtesë	PM
44	7511979.093	4692320.292	618.052	SUTERREN	Shtëpi-Ndërtesë	PM
45	7511983.160	4692321.835	618.052	SUTERREN	Shtëpi-Ndërtesë	PM
47	7511987.318	4692320.555	618.052	SUTERREN	Shtëpi-Ndërtesë	PM
48	7511996.594	4692314.392	618.052	SUTERREN	Shtëpi-Ndërtesë	PM
49	7512008.932	4692333.212	618.052	SUTERREN	Shtëpi-Ndërtesë	PM
51	7511984.011	4692349.707	618.052	SUTERREN	Shtëpi-Ndërtesë	PM
52	7511963.972	4692333.591	618.052	SUTERREN	Shtëpi-Ndërtesë	PM
42	7511979.012	4692351.966	619.437	P-FSI	Pikë Poligonale	PM

Koordinatat e Suterrenit të projektuar						
Nr	Y	X	H	Kodi	Përshkrimi	Burimi
1	7512009.128	4692333.136	-	40	Shtëpi-Ndërtesë	PM
3	7511996.700	4692314.260	-	40	Shtëpi-Ndërtesë	PM
4	7511986.973	4692320.665	-	40	Shtëpi-Ndërtesë	PM
5	7511982.972	4692321.761	-	40	Shtëpi-Ndërtesë	PM
6	7511979.093	4692320.292	-	40	Shtëpi-Ndërtesë	PM
7	7511976.341	4692318.082	-	40	Shtëpi-Ndërtesë	PM
9	7511963.942	4692333.519	-	40	Shtëpi-Ndërtesë	PM
10	7511984.035	4692349.657	-	40	Shtëpi-Ndërtesë	PM

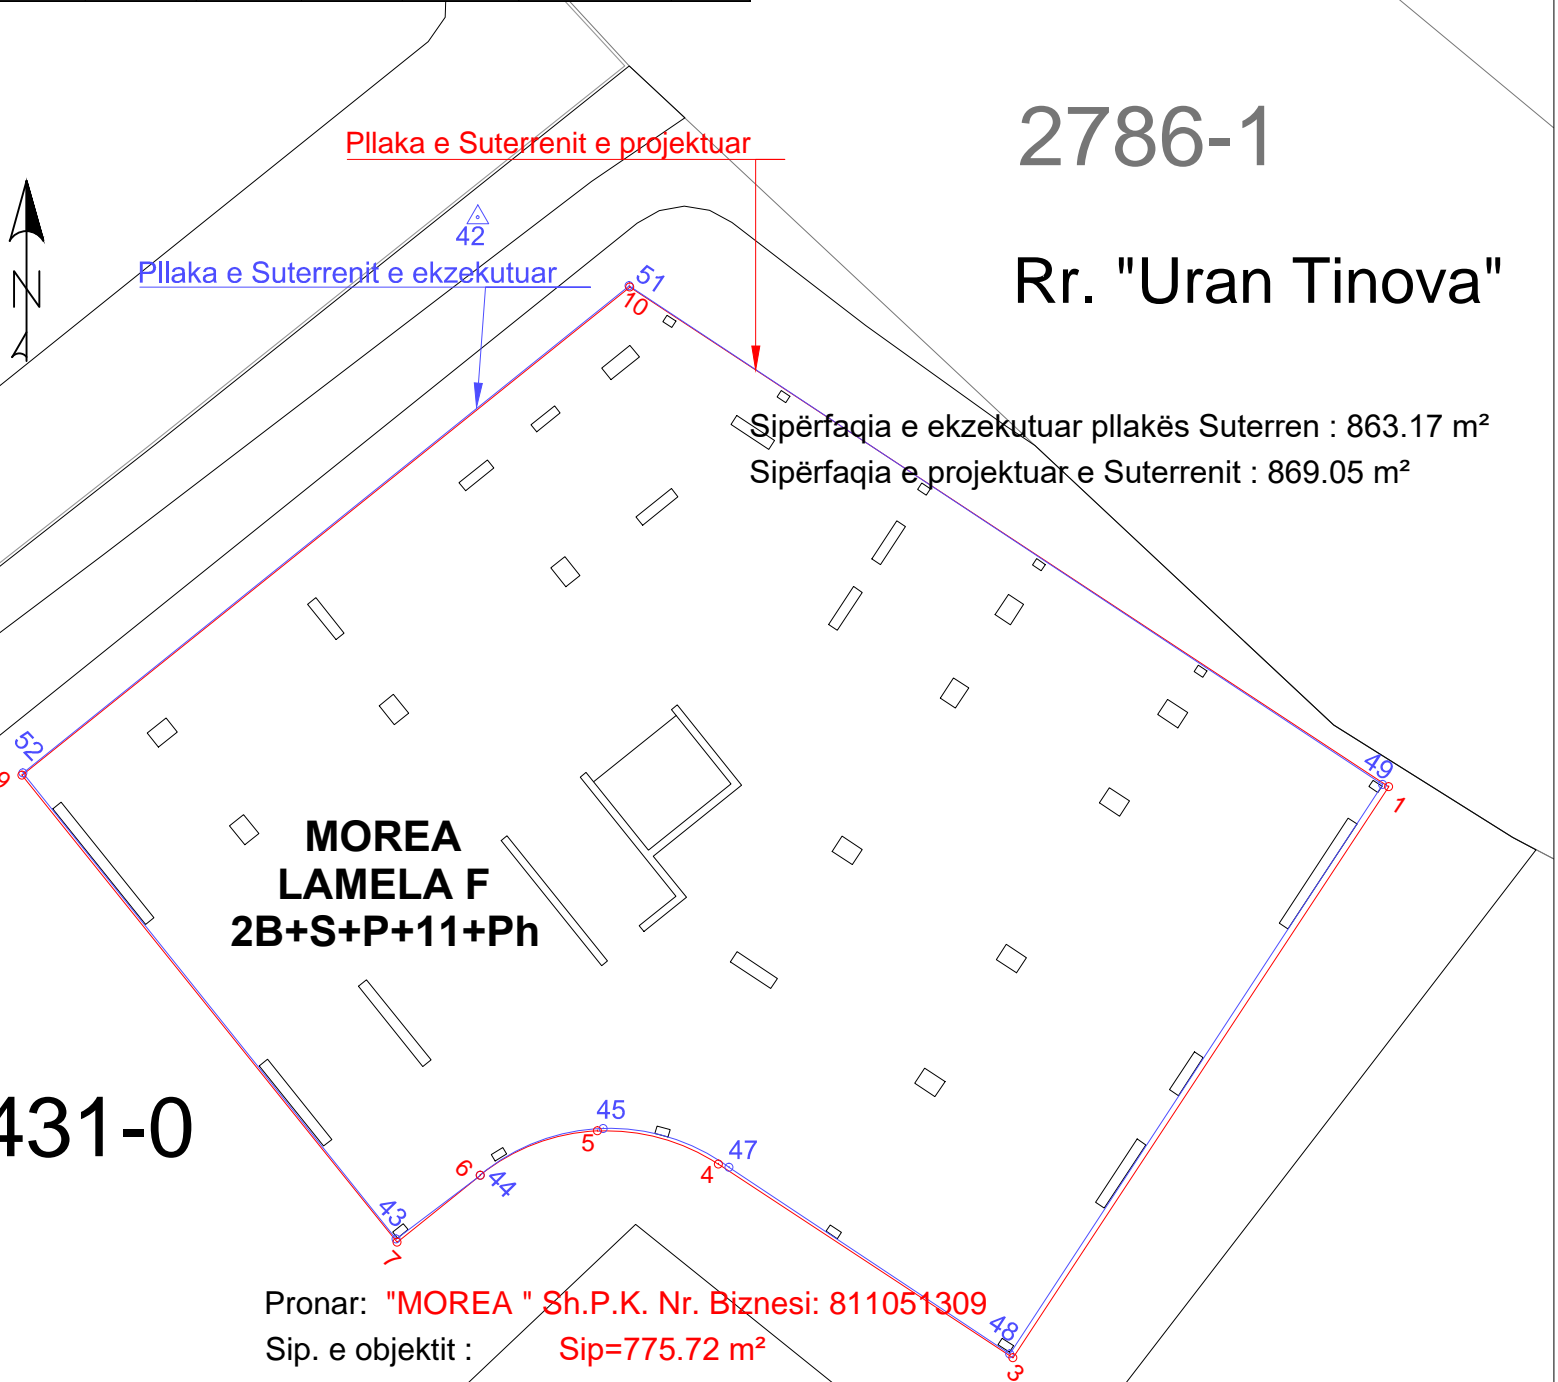

Pronar: "MOREA " Sh.P.K. Nr. Biznesi: 811051309  
Sip. e objektit : Sip=775.72 m²

Rilevoi / Snimio: Liridon Sejdiu  
(emri dhe mbiemri i gjeodetit/kompanisë/ ime i prezime geodeta/ kompanije)

Etazha: Suterren

Nr. i licencës / Br. licence: 140

V.V.

Nënshkrimi / Potpis:

Nënshkrimi / Potpis:

Data e rilevimit / Datum snimanja: 02.02.2023

Data e aprovimit / Datum usvajanja: