

Zyra kadastrale komunale / Opštinska katastarska kancelarija: **Ferizaj**

Zona kadastrale / Katastarska zona: _____

Lloji i njësisë kadastrale / Vrsta katastarske jedinice : **Parcel**



Nr. i njësisë kadastrale / Br. katastarske jedinice : **713-14,713-19,713-15**

Numri i lëndës / Broj predmeta: _____


Shkalla e zvoglimit / Razmera plana : **1:750**

Republika e Kosovës
Republika Kosova-Republic of Kosova
Qeveria -Vlada-Government

Ministria e Mjedisit dhe Planifikimit Hapësinor /Ministarstvo Sredine i Prostornog Planiranja/Ministry of Environment and Spatial Planning

AGJENCIA KADASTRALE E KOSOVËS/ KATASTARSKA AGENCIJA KOSOVA/ KOSOVA CADASTRAL AGENCY

Koordinatat e parcelës së rregulluar		
Nr	X	Y
1	7511890.369	4692363.793
2	7511896.416	4692359.665
3	7511900.685	4692355.908
4	7511901.551	4692355.146
5	7511913.479	4692345.098
6	7511926.749	4692334.174
7	7511936.938	4692325.820
8	7511939.620	4692323.621
9	7511892.120	4692360.198
10	7511886.122	4692357.267
11	7511884.116	4692357.956
12	7511882.821	4692360.606
13	7511877.273	4692357.894
14	7511874.793	4692362.971
15	7511874.523	4692362.839
16	7511873.117	4692365.714
17	7511873.388	4692365.846
18	7511872.389	4692367.888
19	7511884.976	4692357.196

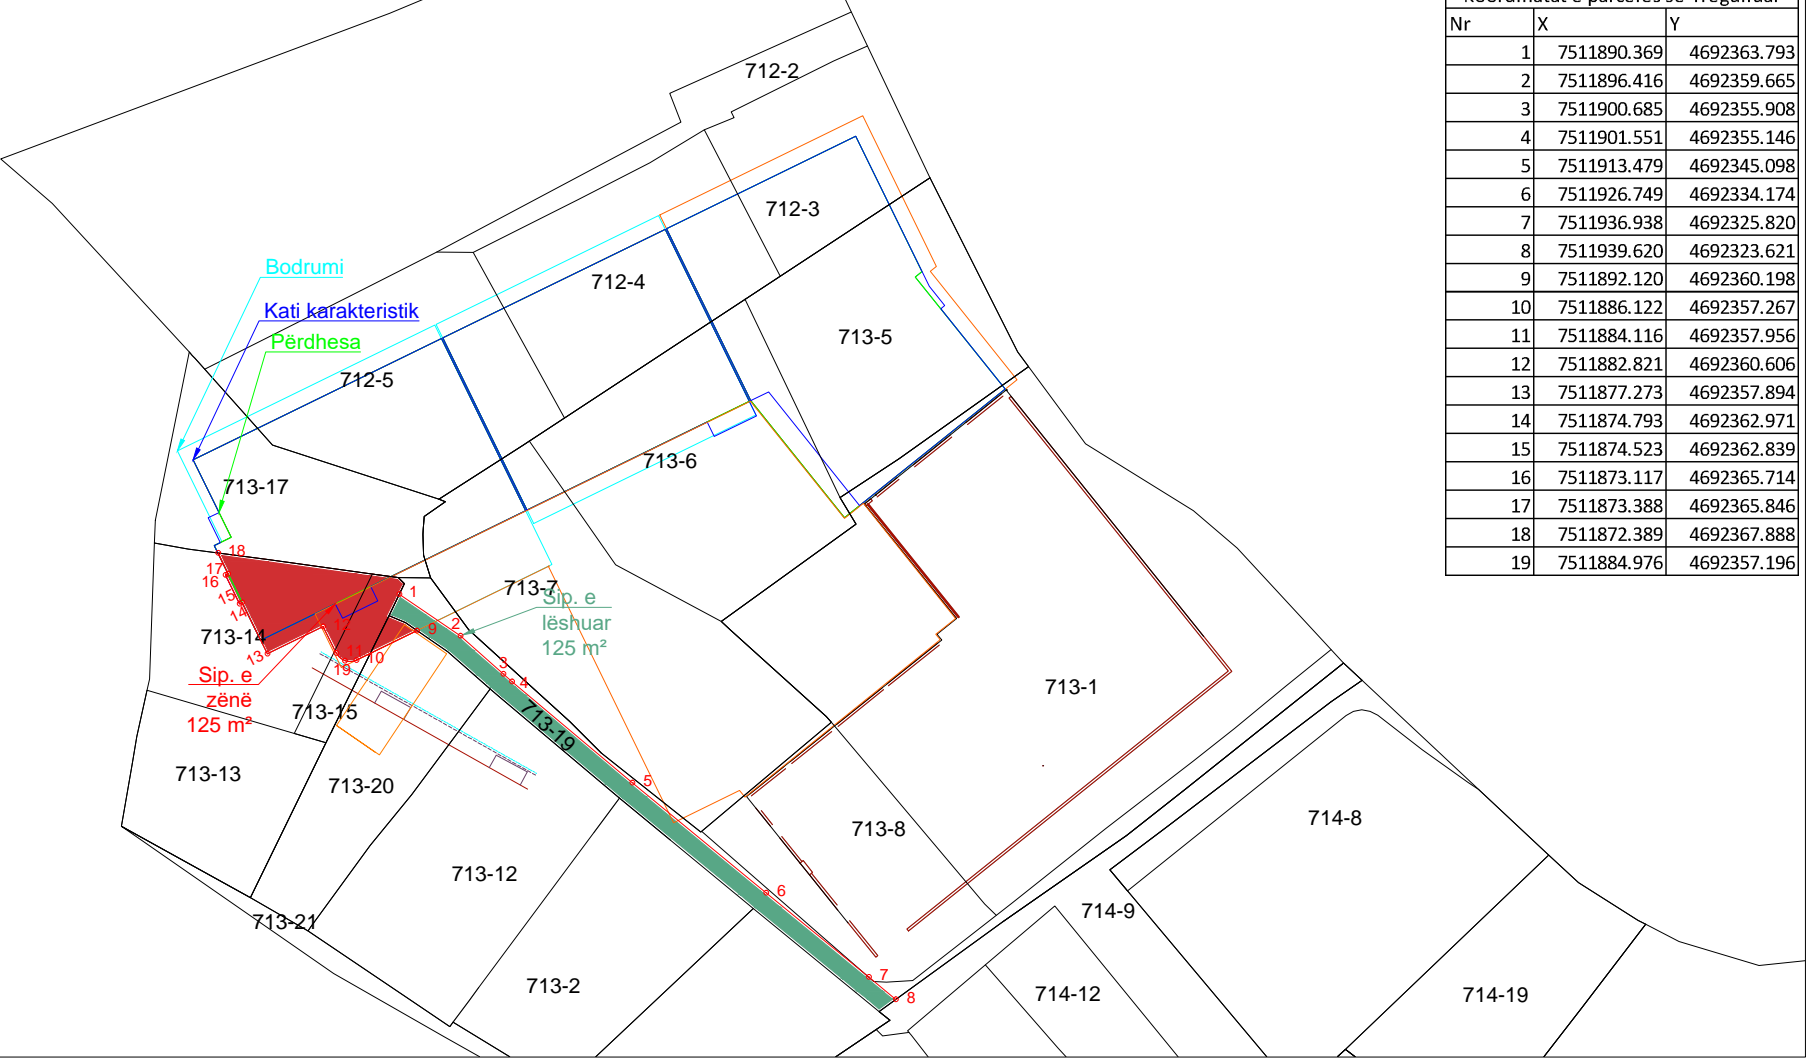

Rilevoi / Snimio: _____
(emri dhe mbiemri i gjeodetit/kompanisë/ ime i prezime geodeta/ kompanije)

Nr. i licencës / Br. licence: _____

Nënshkrimi / Potpis: _____

Data e rilevimit / Datum snimanja: _____

V.V.

Aprovoi / Usvojio: _____
(emri dhe mbiemri i personit zyrtar/ ime i prezime sluzbenog lica)

Nënshkrimi / Potpis: _____

Data e aprovimit / Datum usvajanja: _____