

Zyra kadastrale komunale / Opštinska katastarska kancelarija: Ferizaj

Zona kadastrale / Katastarska zona: FERIZAJ

Lloji i njësisë kadastrale / Vrsta katastarske jedinice : Situacion objektit



Nr. i njësisë kadastrale / Br. katastarske jedinice : 3431-0

Numri i lëndës / Broj predmeta:

Shkalla e zvoglimit / Razmera plana : 1:250


Republika e Kosovës
Republika Kosova-Republic of Kosovo
Qeveria -Vlada-Government

Ministria e Mjedisit dhe Planifikimit Hapësinor /Ministarstvo Sredine i Prostornog Planiranja/Ministry of Environment and Spatial Planning

AGJENCIA KADASTRALE E KOSOVËS/ KATASTARSKA AGENCIJA KOSOVA/ KOSOVA CADASTRAL AGENCY

Koordinatat e Katit 3 te ekzekutuar					
Nr	Y	X	H	Kodi	Burimi
87	7511964.975	4692332.379	630.908	KAATI-3	Shtëpi-Ndërtesë PM
88	7511974.881	4692320.101	630.908	KAATI-3	Shtëpi-Ndërtesë PM
89	7511983.554	4692327.074	630.908	KAATI-3	Shtëpi-Ndërtesë PM
90	7511983.316	4692327.360	630.908	KAATI-3	Shtëpi-Ndërtesë PM
91	7511985.074	4692328.808	630.908	KAATI-3	Shtëpi-Ndërtesë PM
92	7511987.381	4692327.388	630.908	KAATI-3	Shtëpi-Ndërtesë PM
93	7511986.588	4692326.184	630.908	KAATI-3	Shtëpi-Ndërtesë PM
94	7511998.968	4692318.035	630.908	KAATI-3	Shtëpi-Ndërtesë PM
96	7512008.910	4692333.171	630.908	KAATI-3	Shtëpi-Ndërtesë PM
97	7511985.281	4692348.733	630.908	KAATI-3	Shtëpi-Ndërtesë PM
86	7511991.580	4692343.663	630.908	K3-FS1	Pikë Poligonale PM

Koordinatat e katit karakteristik të projektuar						
Nr	Y	X	H	Kodi	Përshkrimi	Burimi
1	7511987.361	4692327.353	-	40	Shtëpi-Ndërtesë	PM
2	7511985.104	4692328.839	-	40	Shtëpi-Ndërtesë	PM
3	7511983.296	4692327.387	-	40	Shtëpi-Ndërtesë	PM
4	7511983.546	4692327.076	-	40	Shtëpi-Ndërtesë	PM
5	7511974.853	4692320.093	-	40	Shtëpi-Ndërtesë	PM
6	7511964.959	4692332.412	-	40	Shtëpi-Ndërtesë	PM
7	7511985.269	4692348.725	-	40	Shtëpi-Ndërtesë	PM
8	7512008.906	4692333.162	-	40	Shtëpi-Ndërtesë	PM
9	7511998.899	4692317.963	-	40	Shtëpi-Ndërtesë	PM
10	7511986.537	4692326.100	-	40	Shtëpi-Ndërtesë	PM

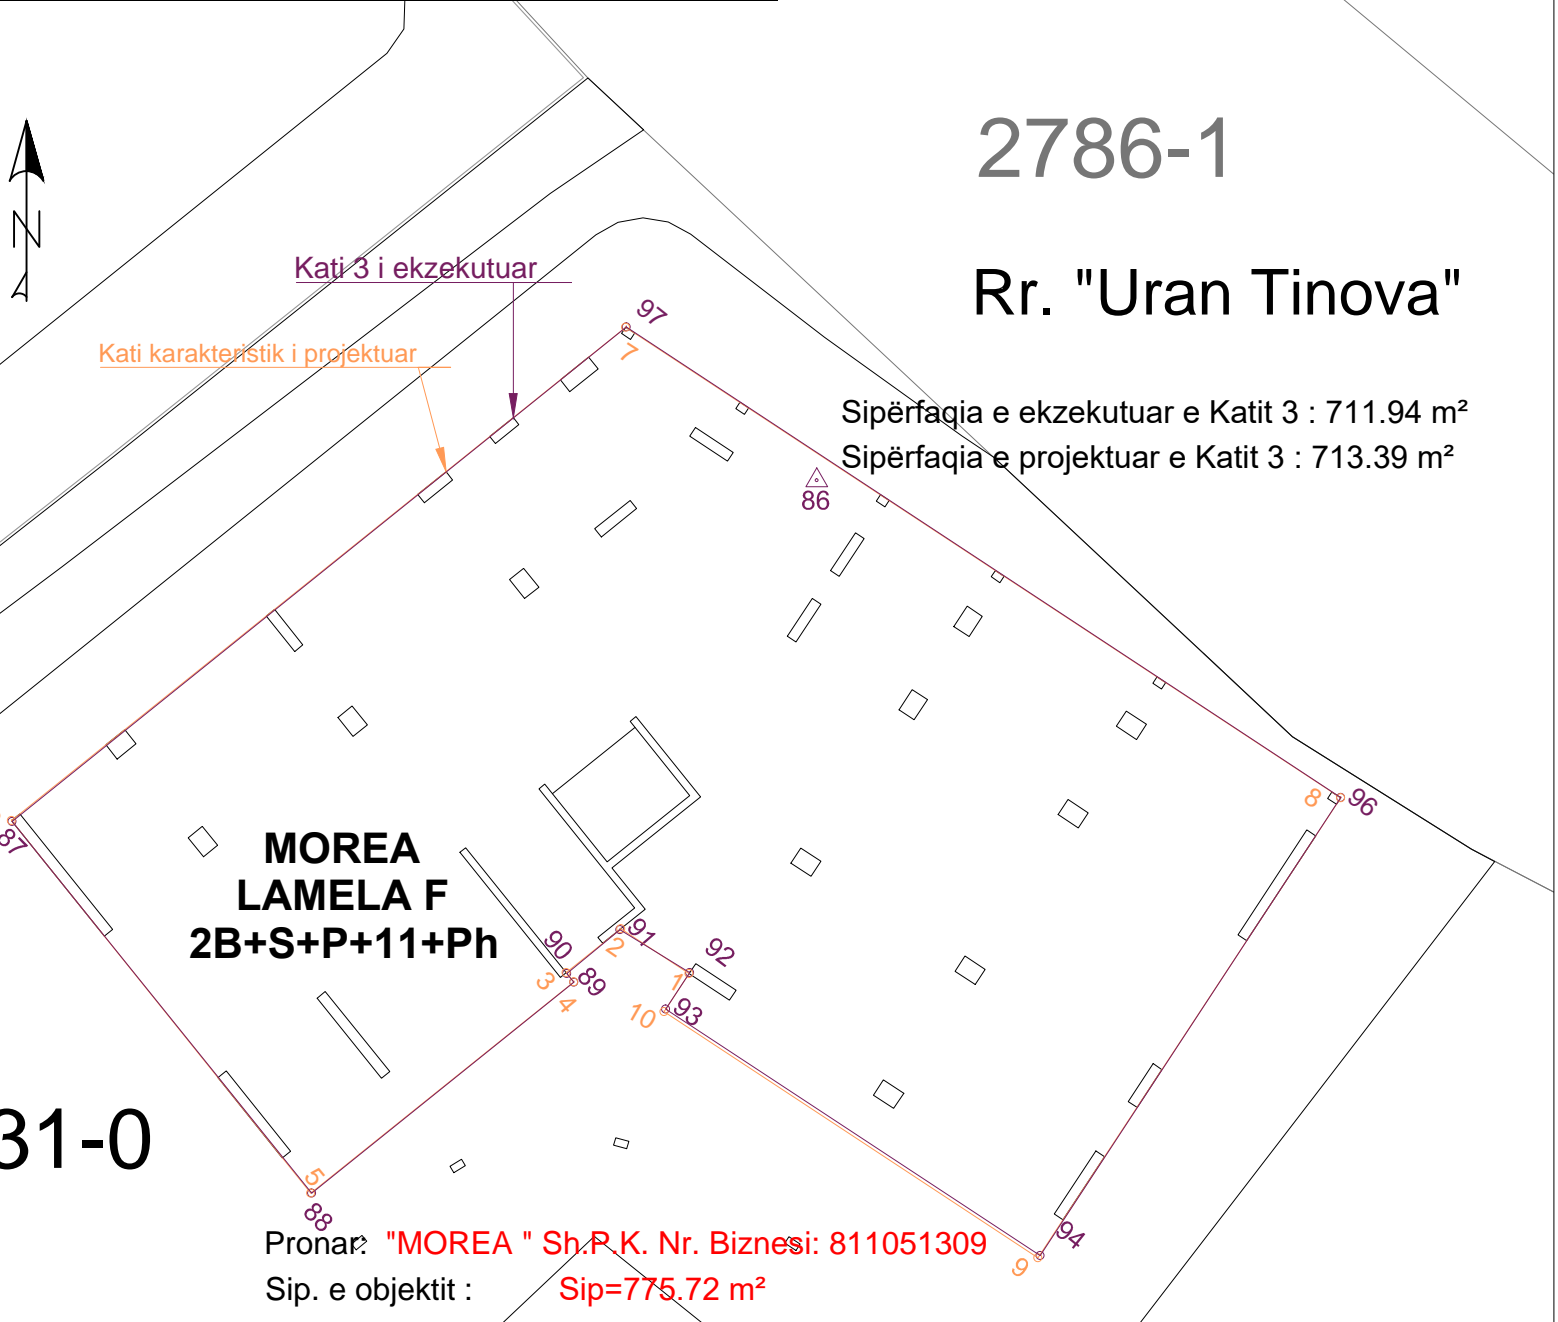

Rilevoi / Snimio: Liridon Sejdiu
(emri dhe mbiemri i gjeodetit/kompanisë/ ime i prezime geodeta/ kompanije)

Nr. i licencës / Br. licence: 140

Nënshkrimi / Potpis:

Data e rlevimit / Datum snimanja: 27.04.2023

Etazha: Kati 3

Nënshkrimi / Potpis:

Data e aprovimit / Datum usvajanja: