

Zyra kadastrale komunale / Opštinska katastarska kancelarija: Ferizaj

Zona kadastrale / Katastarska zona: FERIZAJ

Lloji i njësisë kadastrale / Vrstë katastarske jedinice : Situacion objektit




Nr. i njësisë kadastrale / Br. katastarske jedinice : 3431-1

Numri i lëndës / Broj predmeta:

Shkallë e zvoglimit / Razmëra plana : 1:500

Republika e Kosovës  
Republika Kosova-Republic of Kosovo  
Qeveria -Vlada-Government  
Ministria e Mjedisit dhe Planifikimit Hapësinor /Ministarstvo Sredine i Prostornog Planiranja/Ministry of Environment and Spatial Planning  
AGJENCIA KADASTRALE E KOSOVËS/ KATASTARSKA AGENCIJA KOSOVA/ KOSOVA CADASTRAL AGENCY

Pronar: "MOREA " Sh.P.K. Nr. Biznesi: 811051309  
Sip. e Bodrumit -2 : Sip=1263.40 m<sup>2</sup>

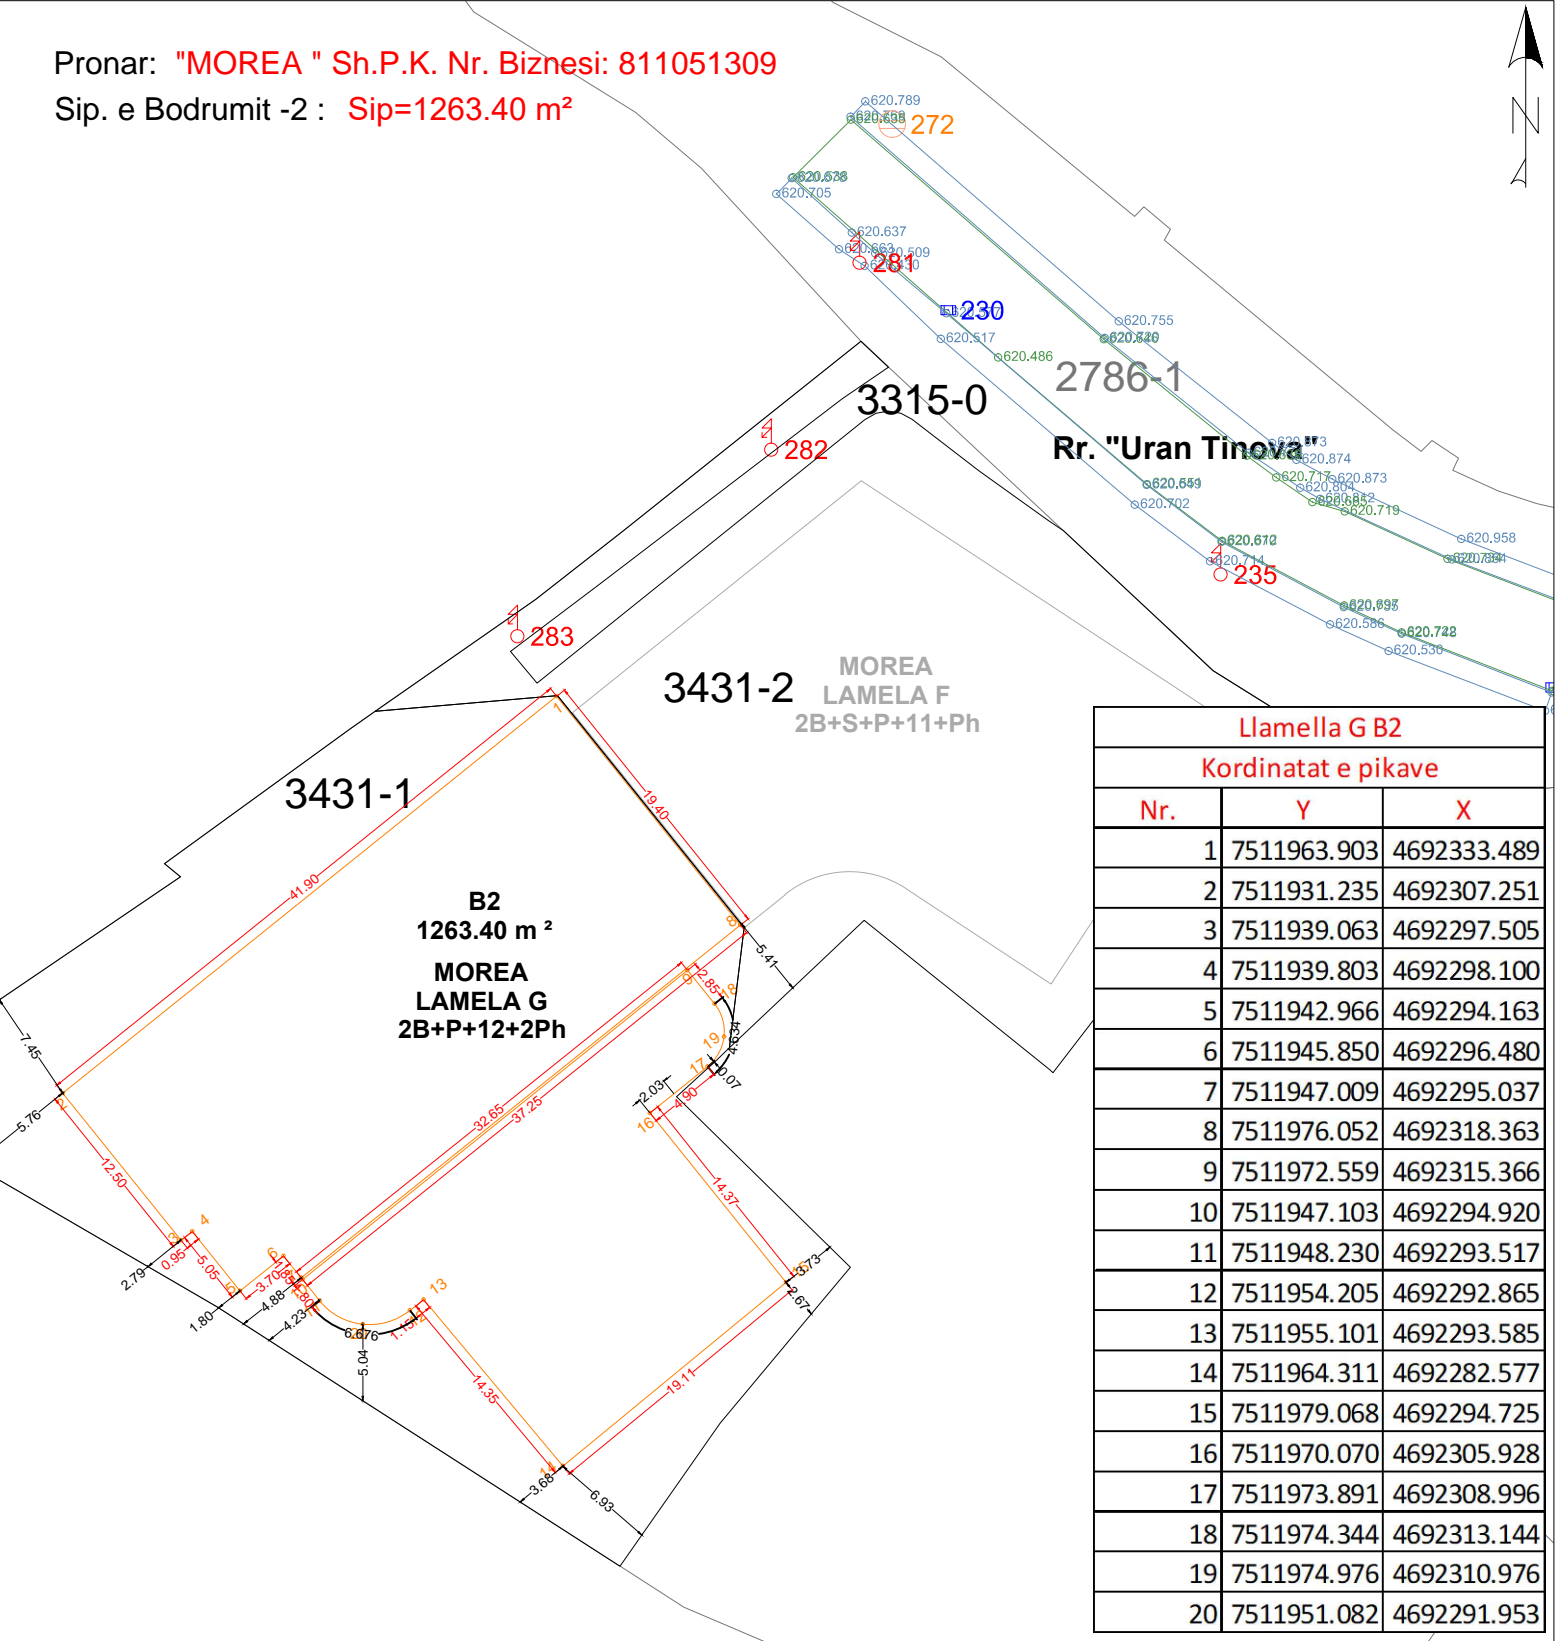

Llamella G B2

Kordinatat e pikave

Nr.	Y	X
1	7511963.903	4692333.489
2	7511931.235	4692307.251
3	7511939.063	4692297.505
4	7511939.803	4692298.100
5	7511942.966	4692294.163
6	7511945.850	4692296.480
7	7511947.009	4692295.037
8	7511976.052	4692318.363
9	7511972.559	4692315.366
10	7511947.103	4692294.920
11	7511948.230	4692293.517
12	7511954.205	4692292.865
13	7511955.101	4692293.585
14	7511964.311	4692282.577
15	7511979.068	4692294.725
16	7511970.070	4692305.928
17	7511973.891	4692308.996
18	7511974.344	4692313.144
19	7511974.976	4692310.976
20	7511951.082	4692291.953

Rilevoi / Snimio: Liridon Sejdiu  
(emri dhe mbiemri i gjeodetit/kompanisë/ ime i prezime geodeta/ kompanije)

Nr. i licencës / Br. licence: 140

Nënshkrimi / Potpis:

Data e rlevimit / Datum snimanja: 13.01.2024

Aprovoi/ Snimio:  
(emri dhe mbiemri i gjeodetit/kompanisë/ ime i prezime geodeta/ kompanije)

Nënshkrimi / Potpis:

Data e aprovimit / Datum usvajanja: