

Zyra kadastrale komunale / Opštinska katastarska kancelarija: Ferizaj

Zona kadastrale / Katastarska zona: FERIZAJ

Lloji i njësisë kadastrale / Vrstë katastarske jedinice : Situacion objektit



Nr. i njësisë kadastrale / Br. katastarske jedinice : 03431-1

Numri i lëndës / Broj predmeta:


Shkallë e zvoglimit / Razmera plana : 1:250

Republika e Kosovës
Republika Kosova-Republic of Kosova
Qeveria -Vlada-Government

Ministria e Mjedisit dhe Planifikimit Hapësinor /Ministarstvo Sredine i Prostornog Planiranja/Ministry of Environment and Spatial Planning
AGJENCIA KADASTRALE E KOSOVËS/ KATASTARSKA AGENCIJA KOSOVA/ KOSOVA CADASTRAL AGENCY

Koordinatat e Katit 11 të ekzekutuar					
Nr	Y	X	H	Kodi	Përshkrimi
2	7511951.556	4692298.503	651.158	Kati 11	Shtëpi-Ndërtesë PM
3	7511954.170	4692295.213	651.158	Kati 11	Shtëpi-Ndërtesë PM
4	7511953.899	4692294.977	651.158	Kati 11	Shtëpi-Ndërtesë PM
5	7511955.709	4692292.724	651.158	Kati 11	Shtëpi-Ndërtesë PM
6	7511957.020	4692293.758	651.158	Kati 11	Shtëpi-Ndërtesë PM
7	7511963.337	4692285.900	651.158	Kati 11	Shtëpi-Ndërtesë PM
8	7511968.929	4692290.393	651.158	Kati 11	Shtëpi-Ndërtesë PM
9	7511967.502	4692292.125	651.158	Kati 11	Shtëpi-Ndërtesë PM
10	7511970.845	4692294.837	651.158	Kati 11	Shtëpi-Ndërtesë PM
11	7511970.302	4692295.527	651.158	Kati 11	Shtëpi-Ndërtesë PM
12	7511975.250	4692299.453	651.158	Kati 11	Shtëpi-Ndërtesë PM
13	7511969.565	4692306.554	651.158	Kati 11	Shtëpi-Ndërtesë PM
14	7511969.881	4692306.814	651.158	Kati 11	Shtëpi-Ndërtesë PM
15	7511967.627	4692309.621	651.158	Kati 11	Shtëpi-Ndërtesë PM
16	7511966.364	4692308.645	651.158	Kati 11	Shtëpi-Ndërtesë PM
17	7511965.493	4692309.722	651.158	Kati 11	Shtëpi-Ndërtesë PM
18	7511942.252	4692295.105	651.158	Kati 11	Shtëpi-Ndërtesë PM
19	7511942.522	4692295.289	651.158	Kati 11	Shtëpi-Ndërtesë PM
20	7511943.287	4692294.395	651.158	Kati 11	Shtëpi-Ndërtesë PM
21	7511946.276	4692296.752	651.158	Kati 11	Shtëpi-Ndërtesë PM
22	7511945.515	4692297.693	651.158	Kati 11	Shtëpi-Ndërtesë PM
23	7511949.569	4692300.881	651.158	Kati 11	Shtëpi-Ndërtesë PM
24	7511951.454	4692298.636	651.158	Kati 11	Shtëpi-Ndërtesë PM
25	7511965.385	4692309.841	651.158	Kati 11	Shtëpi-Ndërtesë PM
26	7511964.607	4692310.767	651.158	Kati 11	Shtëpi-Ndërtesë PM
27	7511975.253	4692319.293	651.158	Kati 11	Shtëpi-Ndërtesë PM
28	7511964.855	4692332.343	651.158	Kati 11	Shtëpi-Ndërtesë PM
29	7511932.210	4692306.080	651.158	Kati 11	Shtëpi-Ndërtesë PM
30	7511939.134	4692297.437	651.158	Kati 11	Shtëpi-Ndërtesë PM
31	7511939.861	4692298.011	651.158	Kati 11	Shtëpi-Ndërtesë PM

Koordinatat e Katit 11 të projektuar					
Nr	Y	X	H	Kodi	Përshkrimi
2	7511951.508	4692298.458	0.000	Kati 11	Shtëpi-Ndërtesë PP
3	7511954.138	4692295.184	0.000	Kati 11	Shtëpi-Ndërtesë PP
4	7511953.865	4692294.965	0.000	Kati 11	Shtëpi-Ndërtesë PP
5	7511955.662	4692292.727	0.000	Kati 11	Shtëpi-Ndërtesë PP
6	7511956.988	4692293.792	0.000	Kati 11	Shtëpi-Ndërtesë PP
7	7511963.347	4692285.874	0.000	Kati 11	Shtëpi-Ndërtesë PP
8	7511968.898	4692290.332	0.000	Kati 11	Shtëpi-Ndërtesë PP
9	7511967.454	4692292.131	0.000	Kati 11	Shtëpi-Ndërtesë PP
10	7511970.845	4692294.855	0.000	Kati 11	Shtëpi-Ndërtesë PP
11	7511970.321	4692295.507	0.000	Kati 11	Shtëpi-Ndërtesë PP
12	7511975.256	4692299.471	0.000	Kati 11	Shtëpi-Ndërtesë PP
13	7511969.570	4692306.552	0.000	Kati 11	Shtëpi-Ndërtesë PP
14	7511969.881	4692306.802	0.000	Kati 11	Shtëpi-Ndërtesë PP
15	7511967.591	4692309.654	0.000	Kati 11	Shtëpi-Ndërtesë PP
16	7511966.344	4692308.652	0.000	Kati 11	Shtëpi-Ndërtesë PP
17	7511965.503	4692309.699	0.000	Kati 11	Shtëpi-Ndërtesë PP
18	7511942.246	4692295.059	0.000	Kati 11	Shtëpi-Ndërtesë PP
19	7511942.557	4692295.310	0.000	Kati 11	Shtëpi-Ndërtesë PP
20	7511943.309	4692294.374	0.000	Kati 11	Shtëpi-Ndërtesë PP
21	7511946.272	4692296.754	0.000	Kati 11	Shtëpi-Ndërtesë PP
22	7511945.520	4692297.689	0.000	Kati 11	Shtëpi-Ndërtesë PP
23	7511949.535	4692300.914	0.000	Kati 11	Shtëpi-Ndërtesë PP
24	7511951.414	4692298.575	0.000	Kati 11	Shtëpi-Ndërtesë PP
25	7511965.409	4692309.816	0.000	Kati 11	Shtëpi-Ndërtesë PP
26	7511964.626	4692310.790	0.000	Kati 11	Shtëpi-Ndërtesë PP
27	7511975.269	4692319.338	0.000	Kati 11	Shtëpi-Ndërtesë PP
28	7511964.843	4692332.319	0.000	Kati 11	Shtëpi-Ndërtesë PP
29	7511932.175	4692306.082	0.000	Kati 11	Shtëpi-Ndërtesë PP
30	7511939.063	4692297.505	0.000	Kati 11	Shtëpi-Ndërtesë PP
31	7511939.803	4692298.100	0.000	Kati 11	Shtëpi-Ndërtesë PP

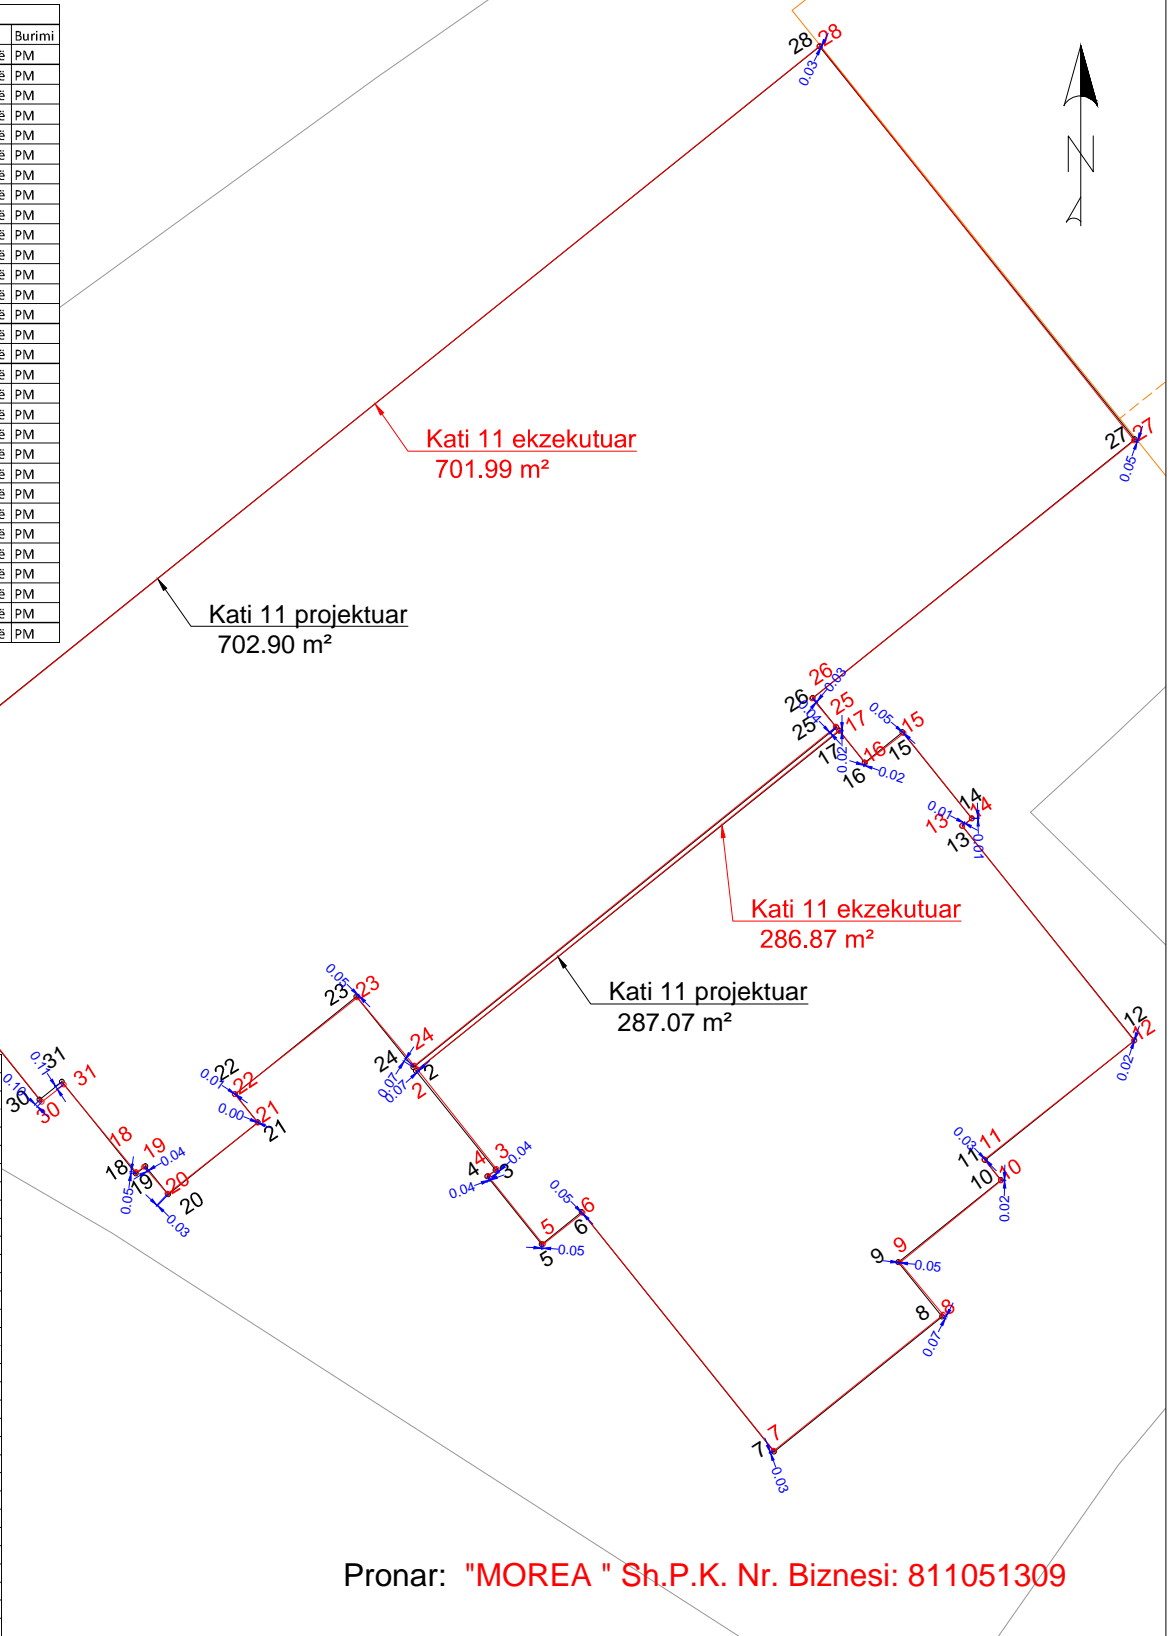

Pronar: "MOREA " Sh.P.K. Nr. Biznesi: 811051309

Rilevoi / Snimio: Liridon Sejdiu
(emri dhe mbiemri i gjeodetit/kompanisë/ ime i prezime geodeta/ kompanije)

Etazha: Kati 11

Nr. i licencës / Br. licence: 140

V.V.

Nënshkrimi / Potpis:

Data e rilevit / Datum snimanja: 07/12/2024

Data e aprovimit / Datum usvajanja: