

Zyra kadastrale komunale / Opštinska katastarska kancelarija: Ferizaj

Zona kadastrale / Katastarska zona: FERIZAJ

Lloji i njësisë kadastrale / Vrsta katastarske jedinice : Situacion objektit



Nr. i njësisë kadastrale / Br. katastarske jedinice : 3431-0

Numri i lëndës / Broj predmeta:


Shkalla e zvoglimit / Razmera plana : 1:250

Republika e Kosovës
Republika Kosova-Republic of Kosovo
Qeveria -Vlada-Government

Ministria e Mjedisit dhe Planifikimit Hapësinor /Ministarstvo Sredine i Prostornog Planiranja/Ministry of Environment and Spatial Planning

AGJENCIA KADASTRALE E KOSOVËS/ KATASTARSKA AGENCIJA KOSOVA/ KOSOVA CADASTRAL AGENCY

Koordinatat e Katit 1 te ekzekutuar							Koordinatat e katit karakteristik të projektuar						
Nr	Y	X	H	Kodi	Përshkrimi	Burimi	Nr	Y	X	H	Kodi	Përshkrimi	Burimi
95	7511985.267	4692348.760	625.058	KAATI-1	Shtëpi-Ndërtesë	PM	1	7511987.361	4692327.353	-	40	Shtëpi-Ndërtesë	PM
132	7512008.910	4692333.171	625.058	KAATI-1	Shtëpi-Ndërtesë	PM	2	7511985.104	4692328.839	-	40	Shtëpi-Ndërtesë	PM
133	7511998.945	4692318.062	625.058	KAATI-1	Shtëpi-Ndërtesë	PM	3	7511983.296	4692327.387	-	40	Shtëpi-Ndërtesë	PM
134	7511986.585	4692326.186	625.058	KAATI-1	Shtëpi-Ndërtesë	PM	4	7511983.546	4692327.076	-	40	Shtëpi-Ndërtesë	PM
135	7511987.326	4692327.351	625.058	KAATI-1	Shtëpi-Ndërtesë	PM	5	7511974.853	4692320.093	-	40	Shtëpi-Ndërtesë	PM
136	7511985.075	4692328.857	625.058	KAATI-1	Shtëpi-Ndërtesë	PM	6	7511964.959	4692332.412	-	40	Shtëpi-Ndërtesë	PM
137	7511983.557	4692327.071	625.058	KAATI-1	Shtëpi-Ndërtesë	PM	7	7511985.269	4692348.725	-	40	Shtëpi-Ndërtesë	PM
138	7511983.308	4692327.378	625.058	KAATI-1	Shtëpi-Ndërtesë	PM	8	7512008.906	4692333.162	-	40	Shtëpi-Ndërtesë	PM
139	7511974.907	4692320.117	625.058	KAATI-1	Shtëpi-Ndërtesë	PM	9	7511998.899	4692317.963	-	40	Shtëpi-Ndërtesë	PM
140	7511965.001	4692332.412	625.058	KAATI-1	Shtëpi-Ndërtesë	PM	10	7511986.537	4692326.100	-	40	Shtëpi-Ndërtesë	PM
70	7511990.292	4692344.263	625.058	K1-FS1	Pikë Poligonale	PM							

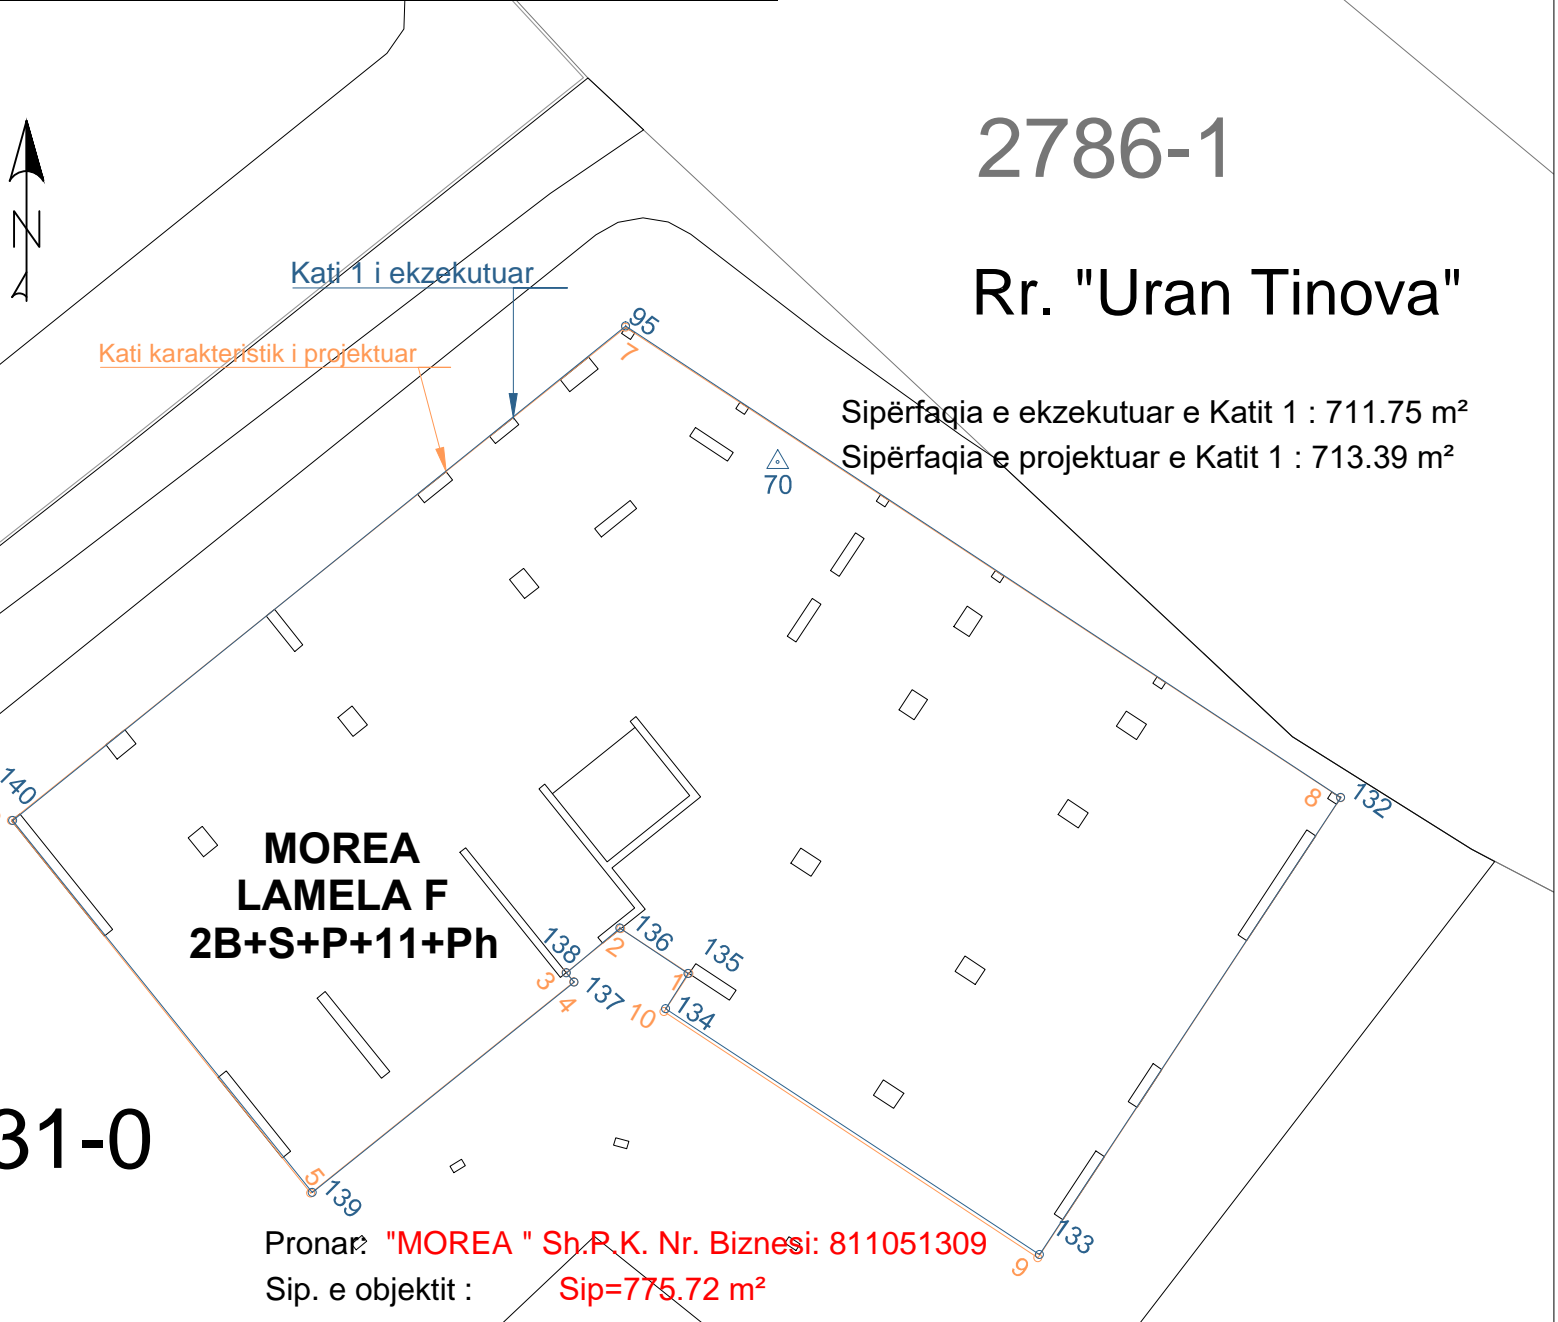

Pronar: "MOREA " Sh.P.K. Nr. Biznesi: 811051309
Sip. e objektit : Sip=775.72 m²

Rilevoi / Snimio: Liridon Sejdiu
(emri dhe mbiemri i gjeodetit/kompanisë/ ime i prezime geodeta/ kompanije)

Nr. i licencës / Br. licence: 140

Nënshkrimi / Potpis:

Data e rlevimit / Datum snimanja: 29.03.2023

Etazha: Kati 1

Nënshkrimi / Potpis:

Data e aprovimit / Datum usvajanja: