

Zyra kadastrale komunale / Ferizaj

Emri i investitorit Morea


Zona kadastrale / Katastarska zona: Ferizaj

Shkalla e zvoglimit / Razmera plana 1: 250

Lloji i njësish kadastrale / Vrsta katastarske jedinice : Objekt

# Skica e matjes

Lloji i punes Shenimi i shtyllave

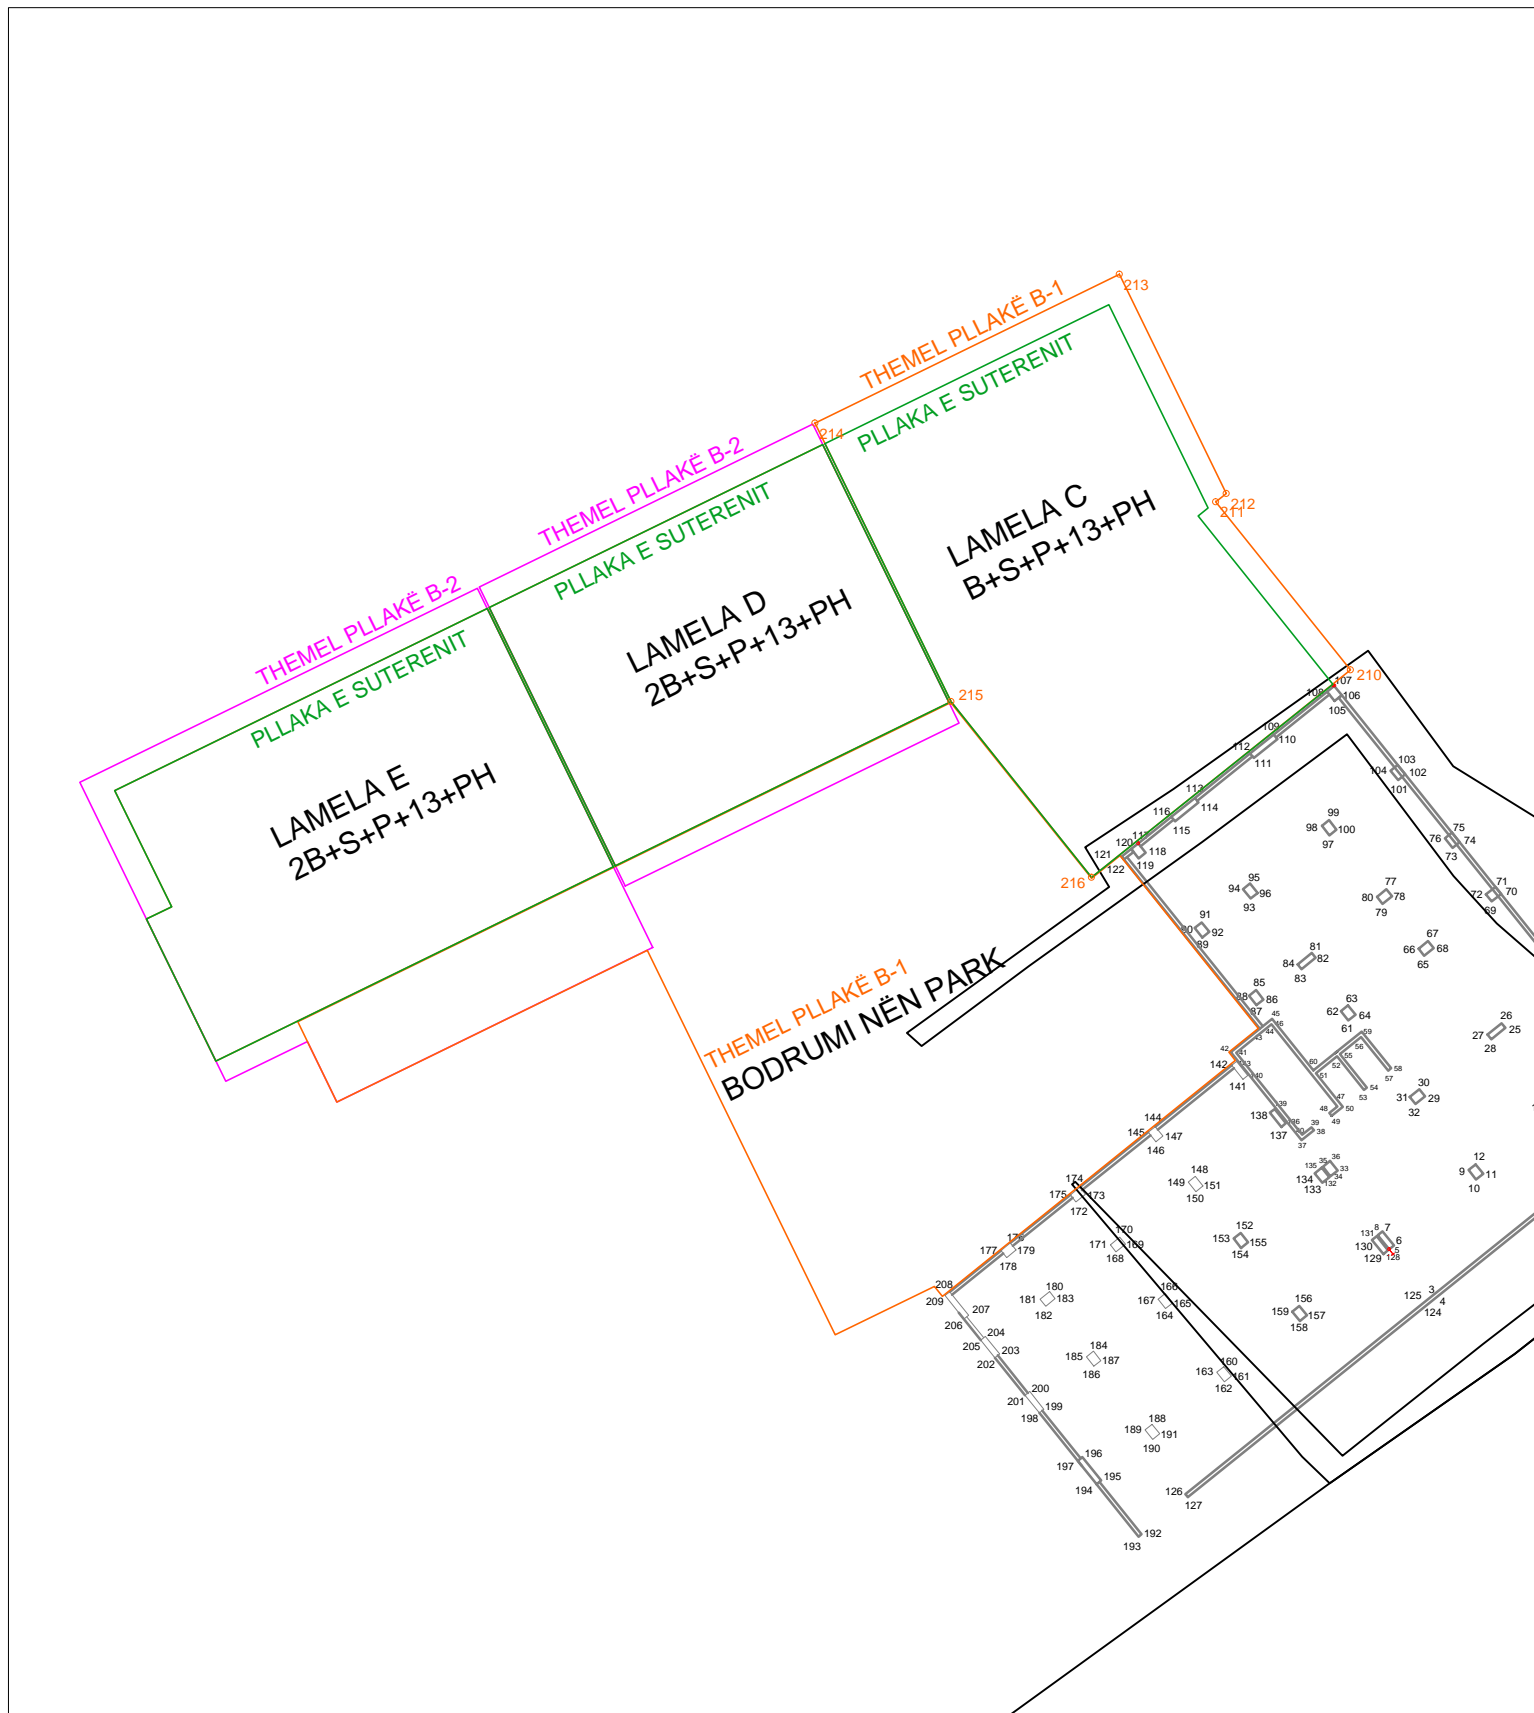

Rilevoi / Snimio: ing.LIRIDON SEJDIU  
(emri dhe mbiemri i gjeodetit/kompanisë/ ime i prezime geodeta/ kompanije)

Rilevoi / Snimio: ing. SEAD PRUSHI  
(emri dhe mbiemri i gjeodetit/kompanisë/ ime i prezime geodeta/ kompanije)

Nr.i tel.: 049-535-250

Nr.i tel.: 044-791-828

Nënshkrimi / Potpis: \_\_\_\_\_

Nënshkrimi / Potpis: \_\_\_\_\_

Data e rilevimit / Datum snimanja: 06.11.2019

Data e rilevimit / Datum snimanja: \_\_\_\_\_