

Zyra kadastrale komunale / Opštinska katastarska kancelarija: Ferizaj

Zona kadastrale / Katastarska zona: FERIZAJ

Lloji i njësisë kadastrale / Vrstë katastarske jedinice : Situacion objektit




Nr. i njësisë kadastrale / Br. katastarske jedinice : 3431-0

Numri i lëndës / Broj predmeta:

Shkalla e zvoglimit / Razmera plana : 1:500

Republika e Kosovës
Republika Kosova-Republic of Kosovo
Qeveria -Vlada-Government
Ministria e Mjedisit dhe Planifikimit Hapësinor /Ministarstvo Sredine i Prostornog Planiranja/Ministry of Environment and Spatial Planning
AGJENCIA KADASTRALE E KOSOVËS/ KATASTARSKA AGENCIJA KOSOVA/ KOSOVA CADASTRAL AGENCY

Pronar: "MOREA " Sh.P.K. Nr. Biznesi: 811051309
Sip. e katit 12 : Sip=944.30 m²

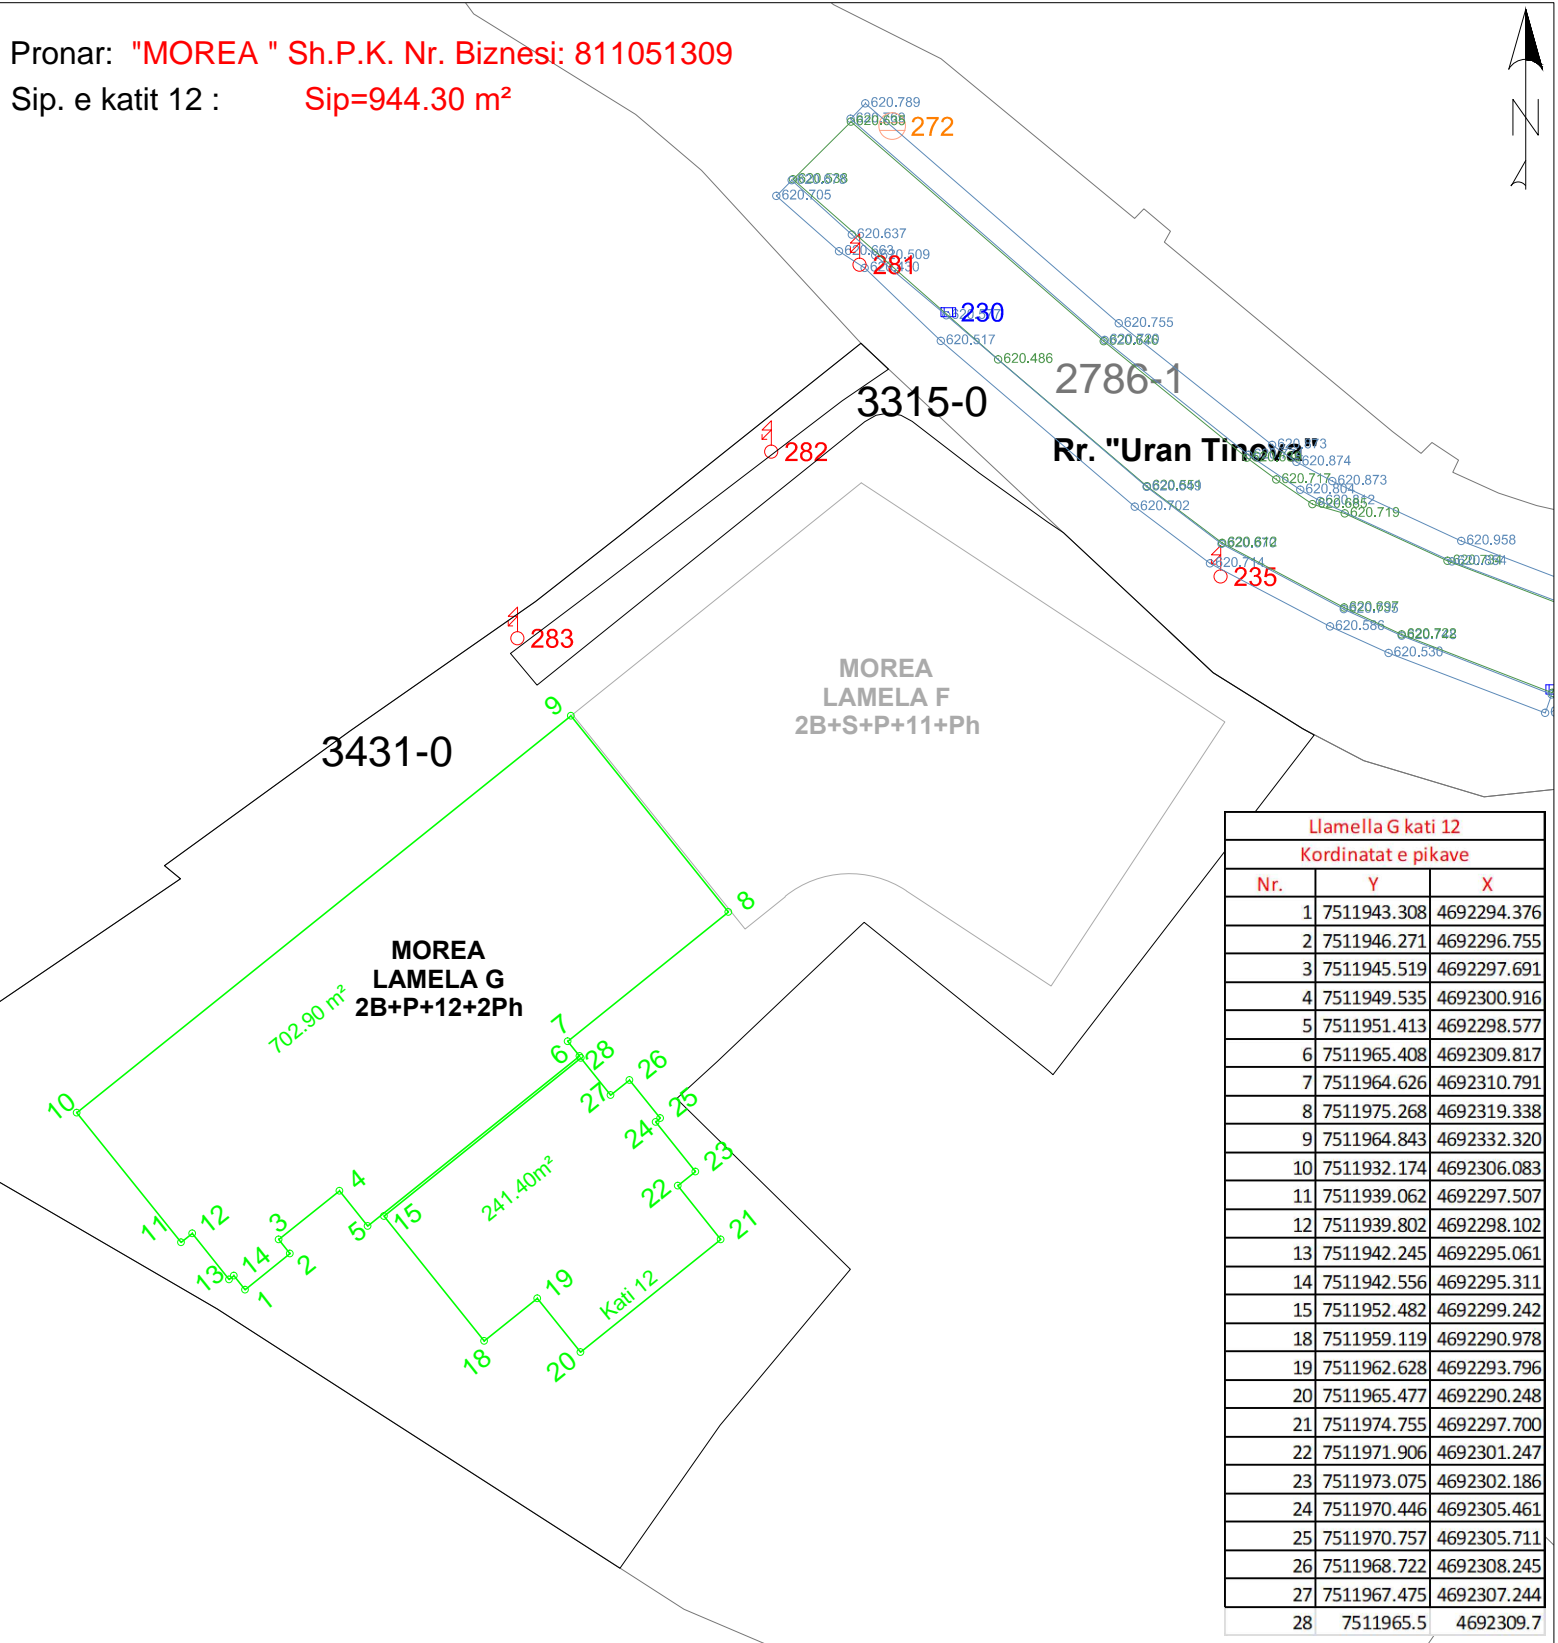

Llamella G kati 12		
Kordinatat e pikave		
Nr.	Y	X
1	7511943.308	4692294.376
2	7511946.271	4692296.755
3	7511945.519	4692297.691
4	7511949.535	4692300.916
5	7511951.413	4692298.577
6	7511965.408	4692309.817
7	7511964.626	4692310.791
8	7511975.268	4692319.338
9	7511964.843	4692332.320
10	7511932.174	4692306.083
11	7511939.062	4692297.507
12	7511939.802	4692298.102
13	7511942.245	4692295.061
14	7511942.556	4692295.311
15	7511952.482	4692299.242
18	7511959.119	4692290.978
19	7511962.628	4692293.796
20	7511965.477	4692290.248
21	7511974.755	4692297.700
22	7511971.906	4692301.247
23	7511973.075	4692302.186
24	7511970.446	4692305.461
25	7511970.757	4692305.711
26	7511968.722	4692308.245
27	7511967.475	4692307.244
28	7511965.5	4692309.7

Rilevoi / Snimio: Liridon Sejdiu
(emri dhe mbiemri i gjeodetit/kompanisë/ ime i prezime geodeta/ kompanije)

Nr. i licencës / Br. licence: 140

Nënshkrimi / Potpis:

Data e rilevimit / Datum snimanja: 21.07.2023

Aprovoi/ Snimio:
(emri dhe mbiemri i gjeodetit/kompanisë/ ime i prezime geodeta/ kompanije)

Nënshkrimi / Potpis:

Data e aprovimit / Datum usvajanja: